LIVELLETTE

LIVELLETTA ORIGINALE - TRATTO IN CUI SONO PREVISTE SOLO ATTIVITA' DI PULIZIA DEL CANALE ESISTENTE

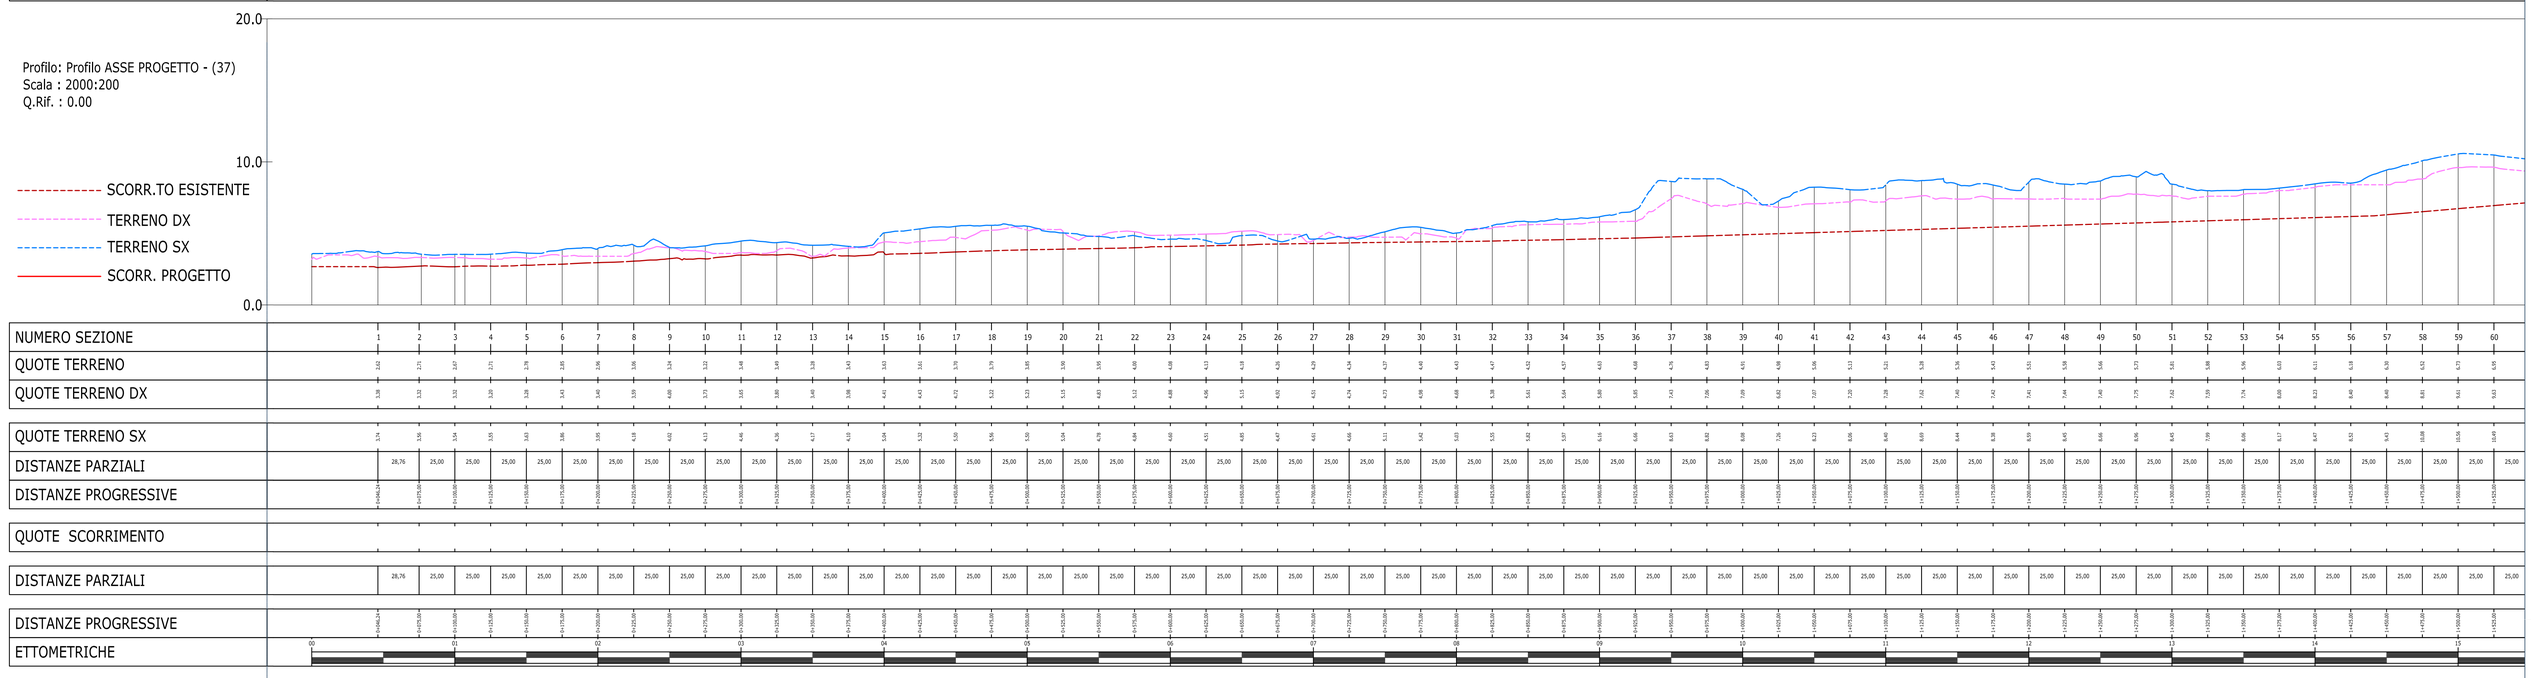


NUMERO SEZIONE

QUOTE TERRENO

QUOTE TERRENO DX

QUOTE TERRENO SX

DISTANZE PARZIALI

DISTANZE PROGRESSIVE

QUOTE SCORRIMENTO

DISTANZE PARZIALI

DISTANZE PROGRESSIVE

ETTOMETRICHE

LIVELLETTE

LIVELLETTA ORIGINALE - TRATTO IN CUI SONO PREVISTE SOLO ATTIVITA' DI PULIZIA DEL CANALE ESISTENTE

L=618,53m
i=0,31%
Δh=1,90m

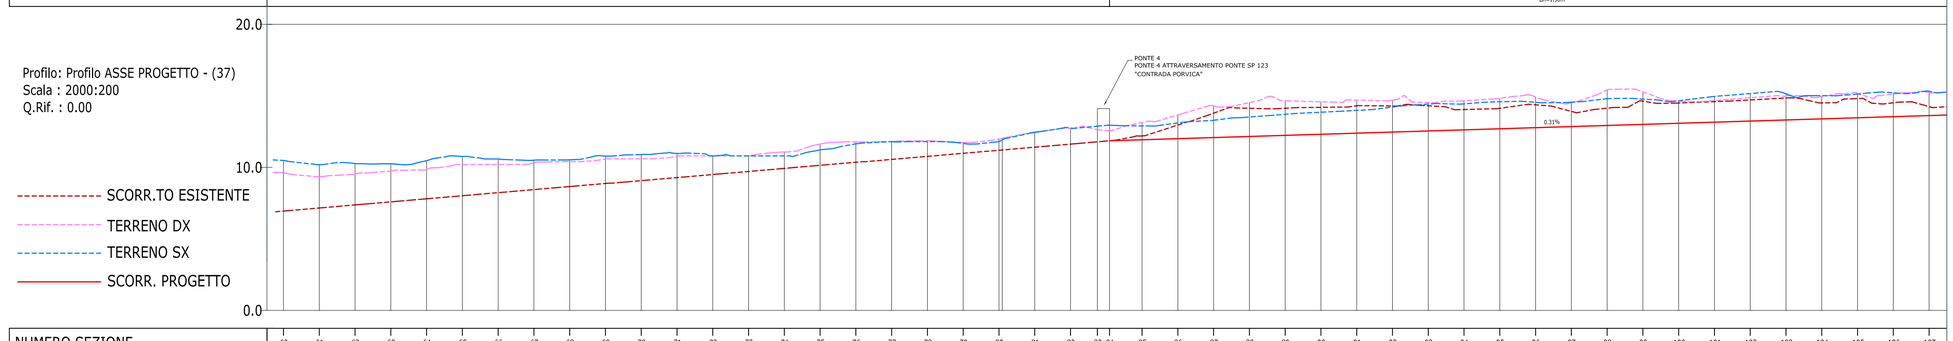


NUMERO SEZIONE

QUOTE TERRENO

QUOTE TERRENO DX

QUOTE TERRENO SX

DISTANZE PARZIALI

DISTANZE PROGRESSIVE

QUOTE SCORRIMENTO

DISTANZE PARZIALI

DISTANZE PROGRESSIVE

ETTOMETRICHE

LIVELLETTE

L=858,29m
i=0,22%
Δh=1,89m

L=182,29m
i=0,37%
Δh=0,68m




NUMERO SEZIONE

QUOTE TERRENO

QUOTE TERRENO DX

QUOTE TERRENO SX

DISTANZE PARZIALI

DISTANZE PROGRESSIVE

QUOTE SCORRIMENTO

DISTANZE PARZIALI

DISTANZE PROGRESSIVE

ETTOMETRICHE

* PROVINCIA DI TARANTO *
* CONSORZIO DI BONIFICA STORNARA E TARA *
TARANTO

**P.O. Puglia FERS 2007/2013 - Asse II**
**Linea di intervento 2.1 - Azione 2.1.2. "C"**
**INTERVENTI DI MIGLIORAMENTO SUI RECAPITI FINALI COSTITUITI DA CORPI IDRICI NON SIGNIFICATIVI E DAL SUOLO**
**- CANALE DEI CUPI IN AGRO DI TARANTO E LIZZANO -**

**CANALE OSTONE DEI CUPI IN AGRO DI TARANTO E LIZZANO**

LIVELLO PROGETTUALE
- ☐ PRELIMINARE
- ■ DEFINITIVO
- ☐ ESECUTIVO

DENOMINAZIONE: PROFILO LONGITUDINALE DI PROGETTO

SCALA: 1:2000 - 1:200

DATA: Marzo 2012

ALLEGATO: E10

REV: 2

Il Responsabile del Procedimento
Dott. Ing. Mario TARDUGNO

Progettisti
Dott. Ing. Santo CALASSO
Dott. Ing. Giuseppe MARINELLI

Visto Il Direttore Generale
Dott. Angelo D'ANDRIA