PENDENZA DO PROGETTO (%): 0.00 % | 80.00 % | 0.00 % | 0.00 % | 0.00 % | 0.00 % | 0.00 % | -60.00 % | 0.00 %

AREA DI CASSONETTO: -2.12

Sezione 42
Progr. 830.46 m
Quo.Pr. 7.90 m

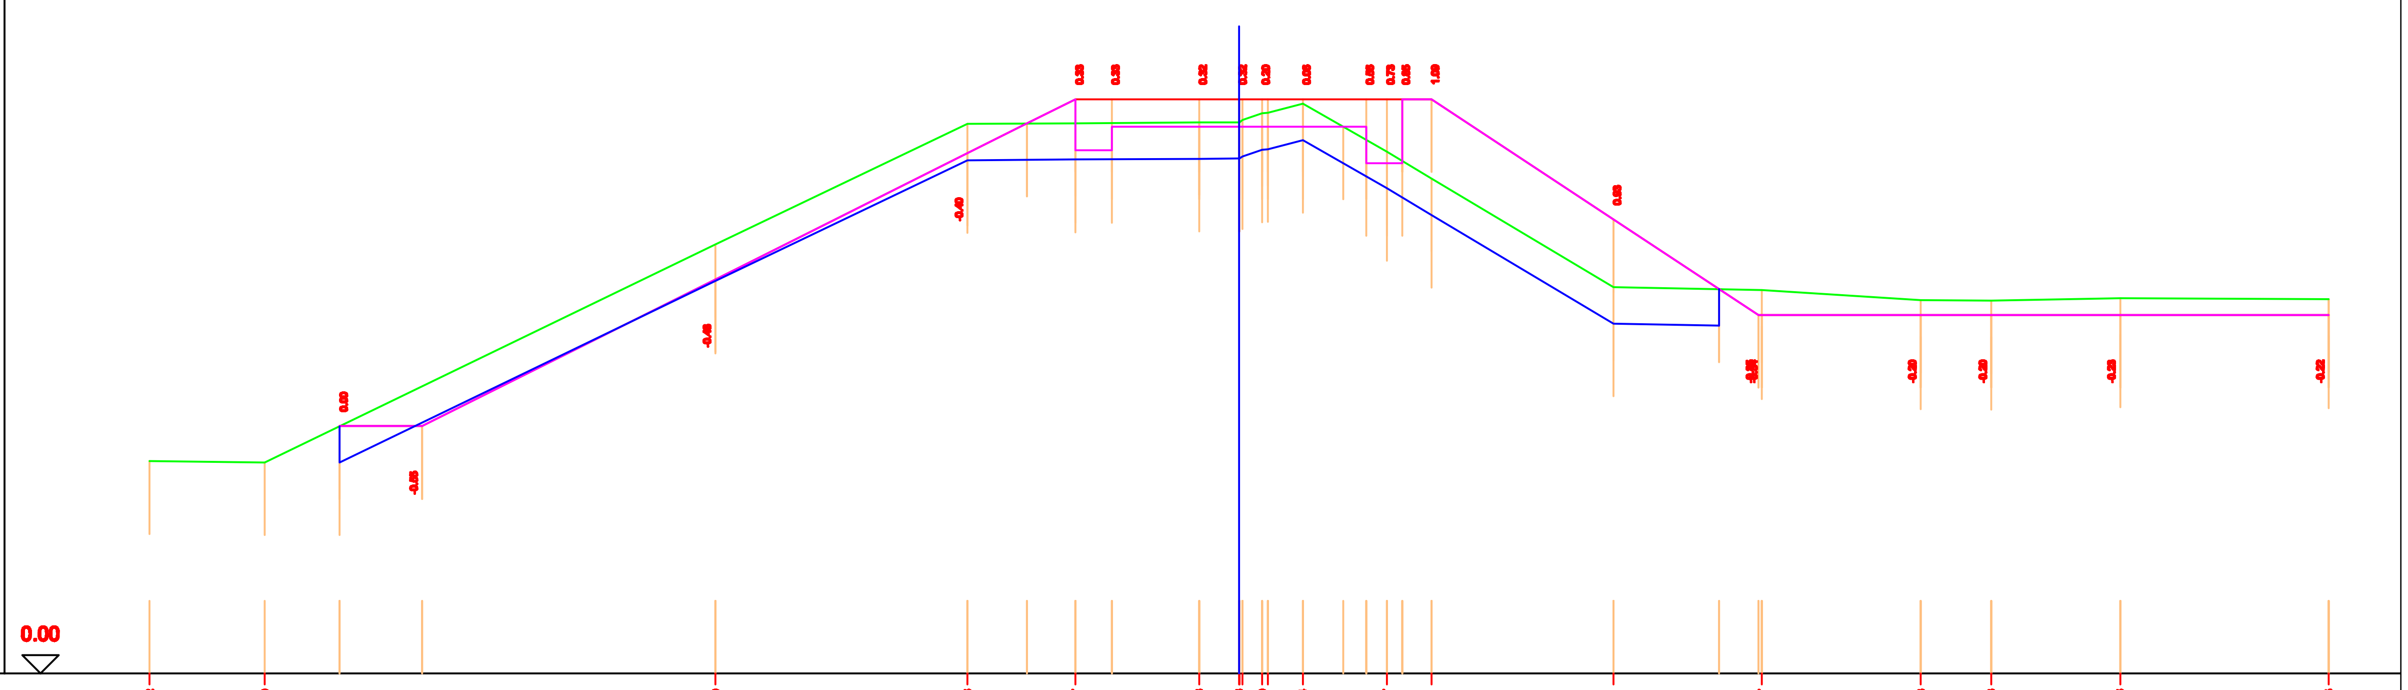

SCALA LUNGHEZZE 1 : 100
SCALA ALTEZZE 1 : 100

0.00

QUOTE TERRENO: 2.92, 2.80, 5.90, 7.58, 7.57, 7.58, 7.58, 7.70, 7.94, 7.17, 6.91, 5.31, 5.27, 5.13, 5.13, 5.16, 5.15

DISTANZE PARZIALI DI PROGETTO: 1.13, 4.04, 3.47, 0.82, 0.67, 0.50, 1.20, 0.55, 0.48, 0.57, 0.40, 2.51, 1.45, 0.54, 2.19, 0.97, 1.77, 2.87

QUOTE DI PROGETTO: 3.40, 3.40, 5.42, 7.16, 7.58, 7.90, 7.90, 7.90, 7.90, 7.90, 7.90, 7.90, 7.90, 7.90, 7.90, 6.25, 5.28, 4.98, 4.98, 4.98, 4.98, 4.98

QUOTE CASSONETTO STRADALE: 3.40, 3.40, 5.42, 7.16, 7.58, 7.90, 7.20, 7.52, 7.52, 7.52, 7.52, 7.52, 7.52, 7.02, 7.02, 7.90, 6.25, 5.28, 4.98, 4.98, 4.98, 4.98, 4.98

AREA DI STERRO/RIPORTO: -4.08, 5.33, -1.92

AREA DI SCOTICO DEL TERRENO: -0.80

AREA DI STERRO/RIPORTO (tra area di progetto e area di scotico): -0.38, 0.07, -10.46