PENDENZA DO PROGETTO (%)	0.00 %	-20.00 %	0.00 %	0.00 %	0.00 %	0.00 %	0.00 %	-20.00 %	0.00 %
AREA DI CASSONETTO					-0.12				

Sezione 51
Progr. 953.38 m
Quo.Pr. 7.90 m

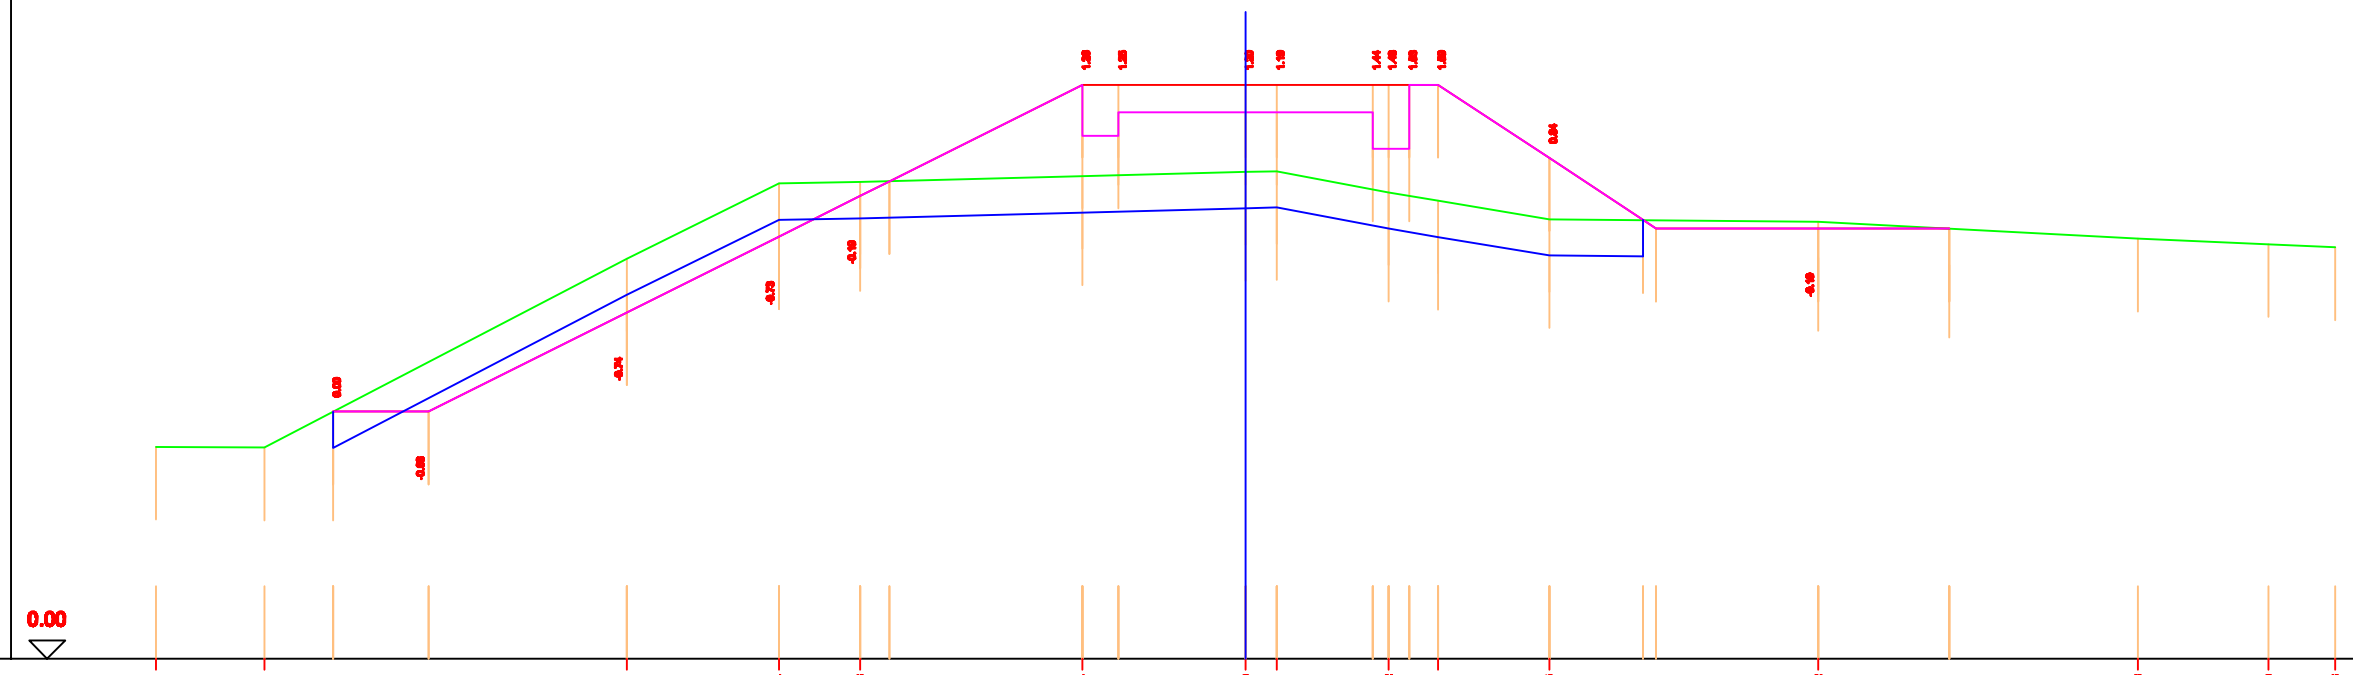

SCALA LUNGHEZZE 1 : 100
SCALA ALTEZZE 1 : 100

| | | | | | | | | |