Sezione 8
Progr. 150.00 m
Quo.Pr. 7.90 m

SCALA LUNGHEZZE 1 : 100
SCALA ALTEZZE 1 : 100

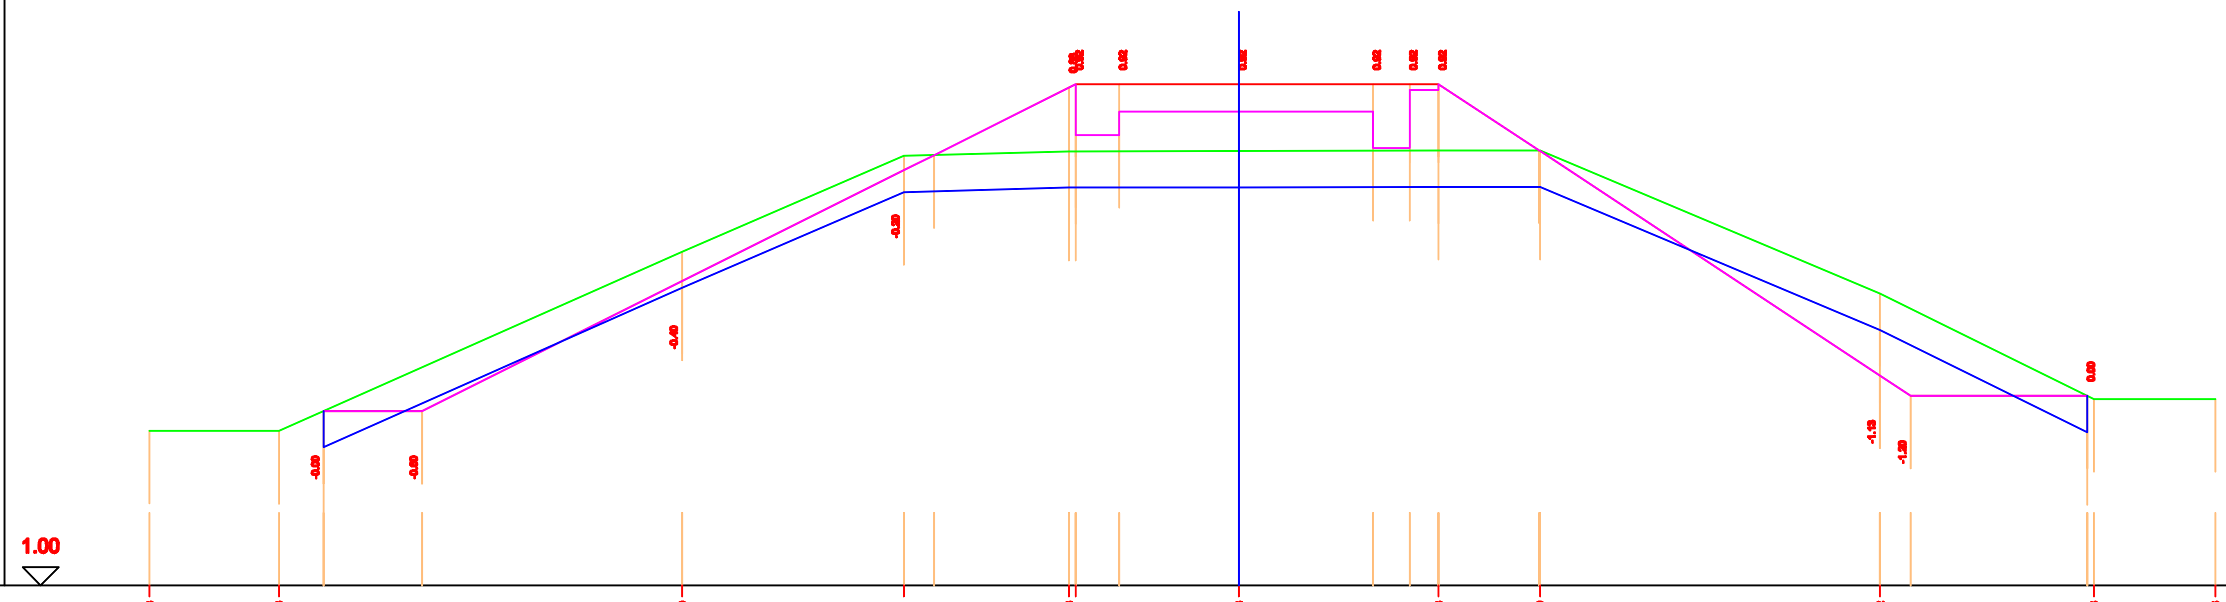

PENDENZA DO PROGETTO (%)	0.00 %	50.00 %	0.00 %	0.00 %	0.00 %	0.00 %	0.00 %	-66.00 %	0.00 %						
AREA DI CASSONETTO	-2.22														
QUOTE TERRENO	3.13	3.13	5.60	6.91	6.98	6.98	6.98	6.69	5.02	3.56	3.56				
DISTANZE PARZIALI DI PROGETTO	1.35	3.88	3.65	0.42	1.88	0.60	1.65	1.65	0.60	0.40	1.38	4.68	0.42	2.43	
QUOTE DI PROGETTO	3.40	3.40	5.19	6.72	6.92	7.86	7.90	7.90	7.90	7.90	7.90	6.69	3.89	3.61	3.61
QUOTE CASSONETTO STRADALE	3.40	3.40	5.19	6.72	6.92	7.86	7.20	7.82	7.82	7.02	7.82	6.69	3.89	3.61	3.61
AREA DI STERRO/RIPORTO	-3.17	6.13	-4.82												
AREA DI SCOTICO DEL TERRENO	-12.14														
AREA DI STERRO/RIPORTO (tra area di progetto e area di scotico)	-0.28	0.11	-11.88	1.91	-0.25										