PENDENZA DO PROGETTO (%)	0.00 %	00.00 %	0.00 %	0.00 %	0.00 %	0.00 %	0.00 %	-00.00 %	0.00 %	
AREA DI CASSONETTO					-0.12					

Sezione 43
Progr. 863.83 m
Quo.Pr. 7.90 m

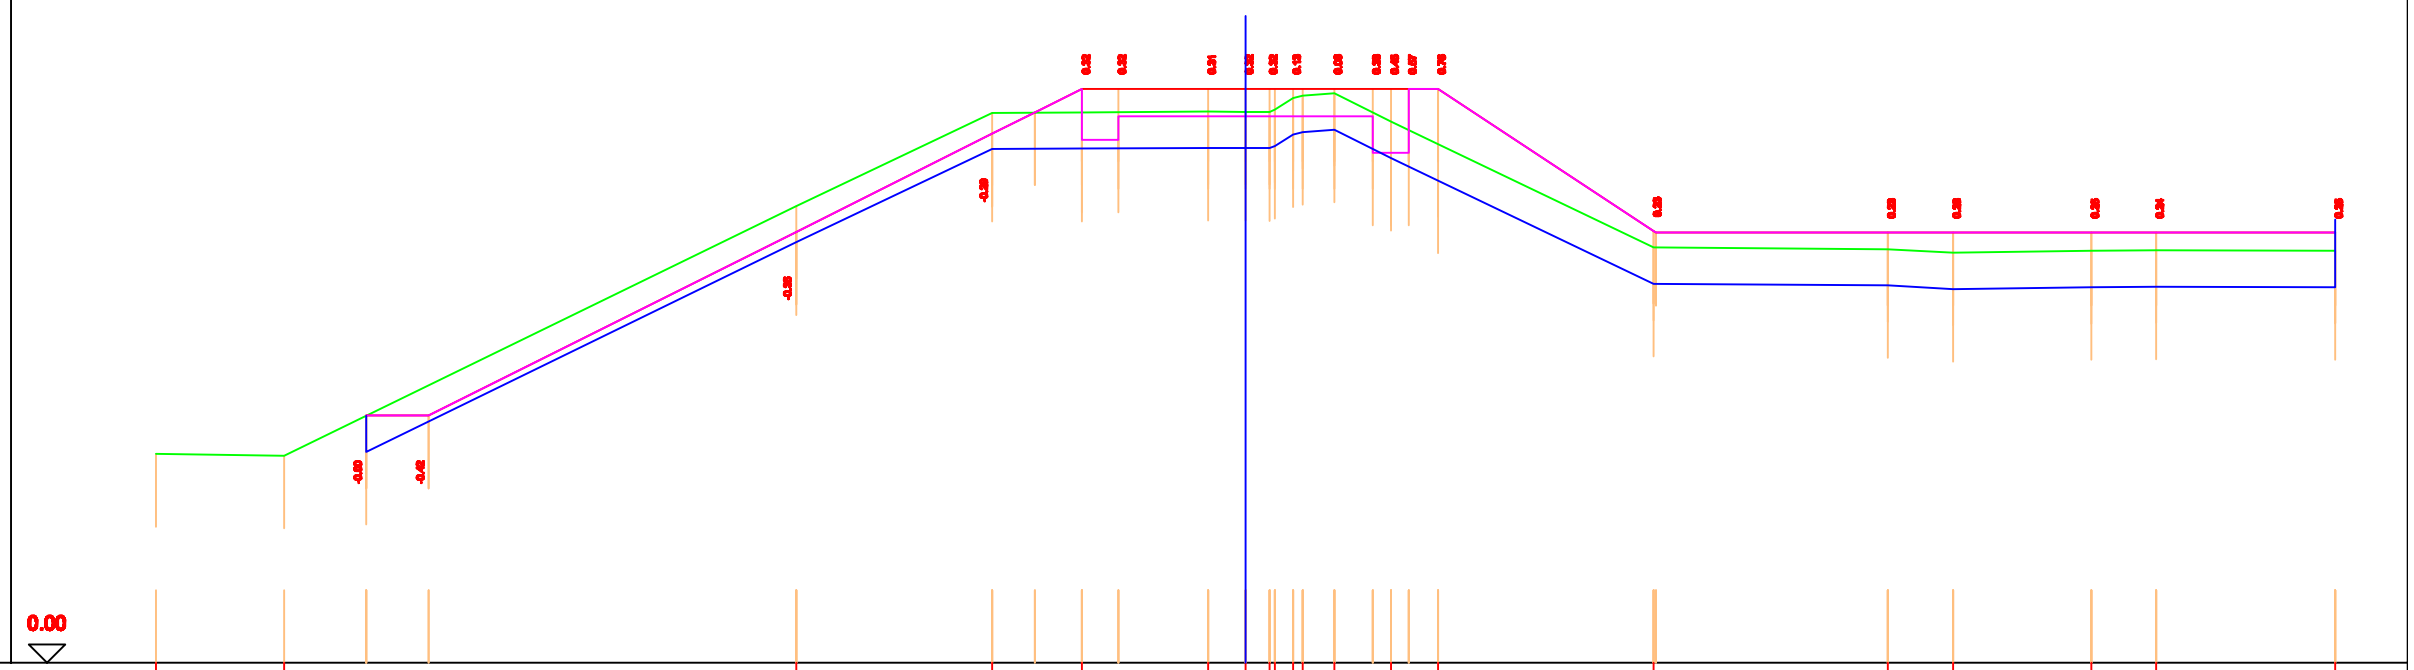

SCALA LUNGHEZZE 1 : 100
SCALA ALTEZZE 1 : 100

0.00

| | | | | | | | | | |