PENDENZA DO PROGETTO (%)	0.00%	0.00%	0.00%	0.00%	0.00%	0.00%	0.00%
AREA DI CASSONETTO			-4.19				

Sezione 16
Progr. 373.38 m
Quo.Pr. 7.90 m

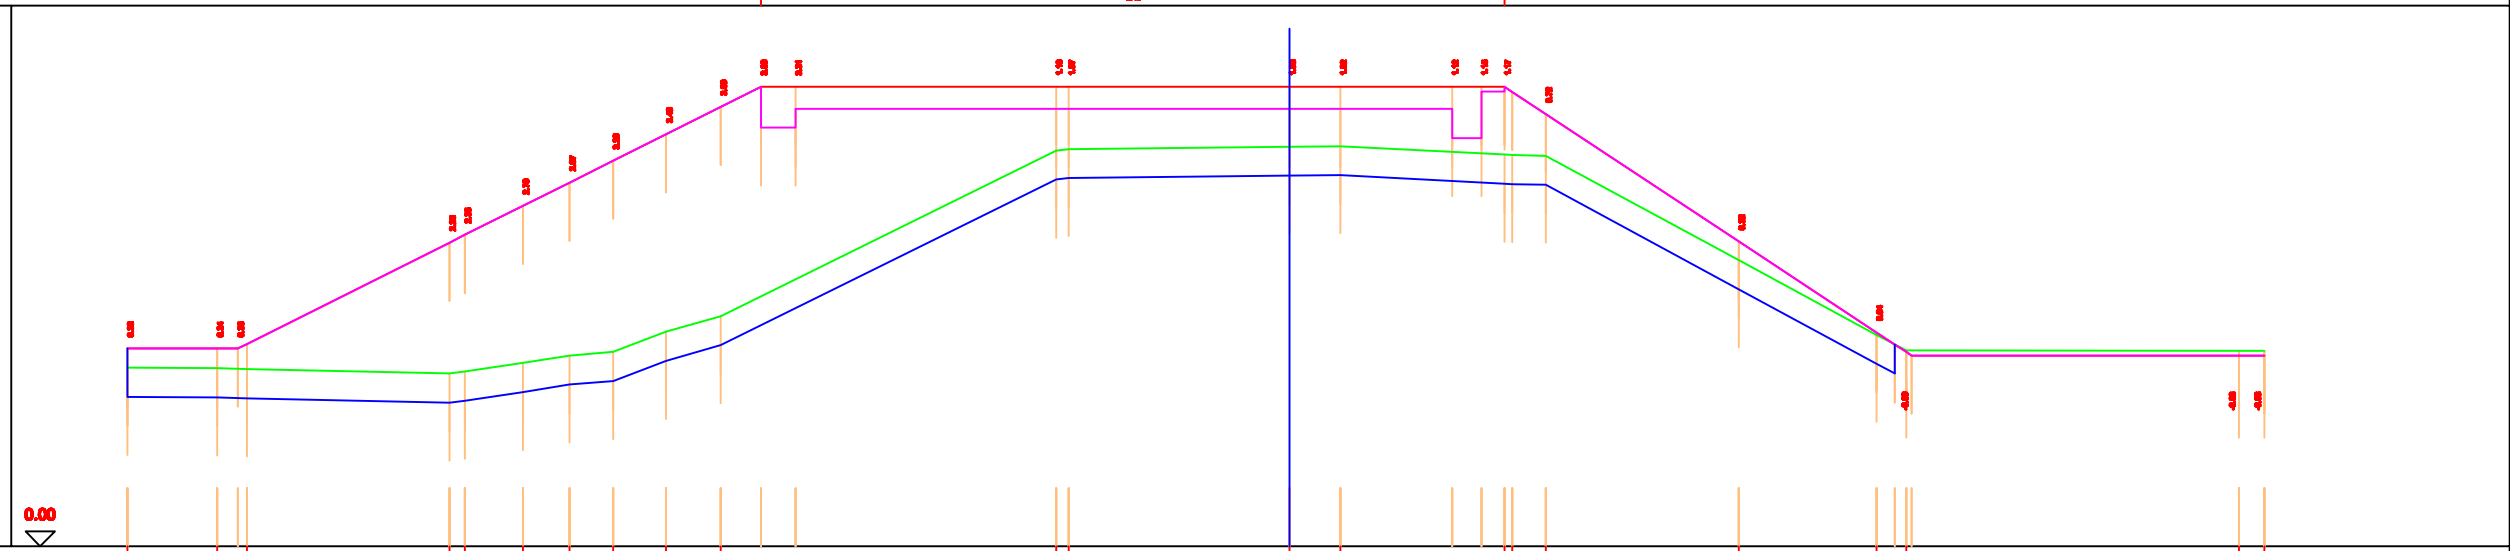

SCALA LUNGHEZZE 1 : 100
SCALA ALTEZZE 1 : 100

| | | | | | | |