PENDENZA DO PROGETTO (%)	0.00 %	0.00 %	0.00 %	0.00 %	0.00 %	0.00 %	0.00 %	0.00 %
AREA DI CASSONETTO				-0.12				

Sezione 36
Progr. 642.59 m
Quo.Pr. 7.90 m

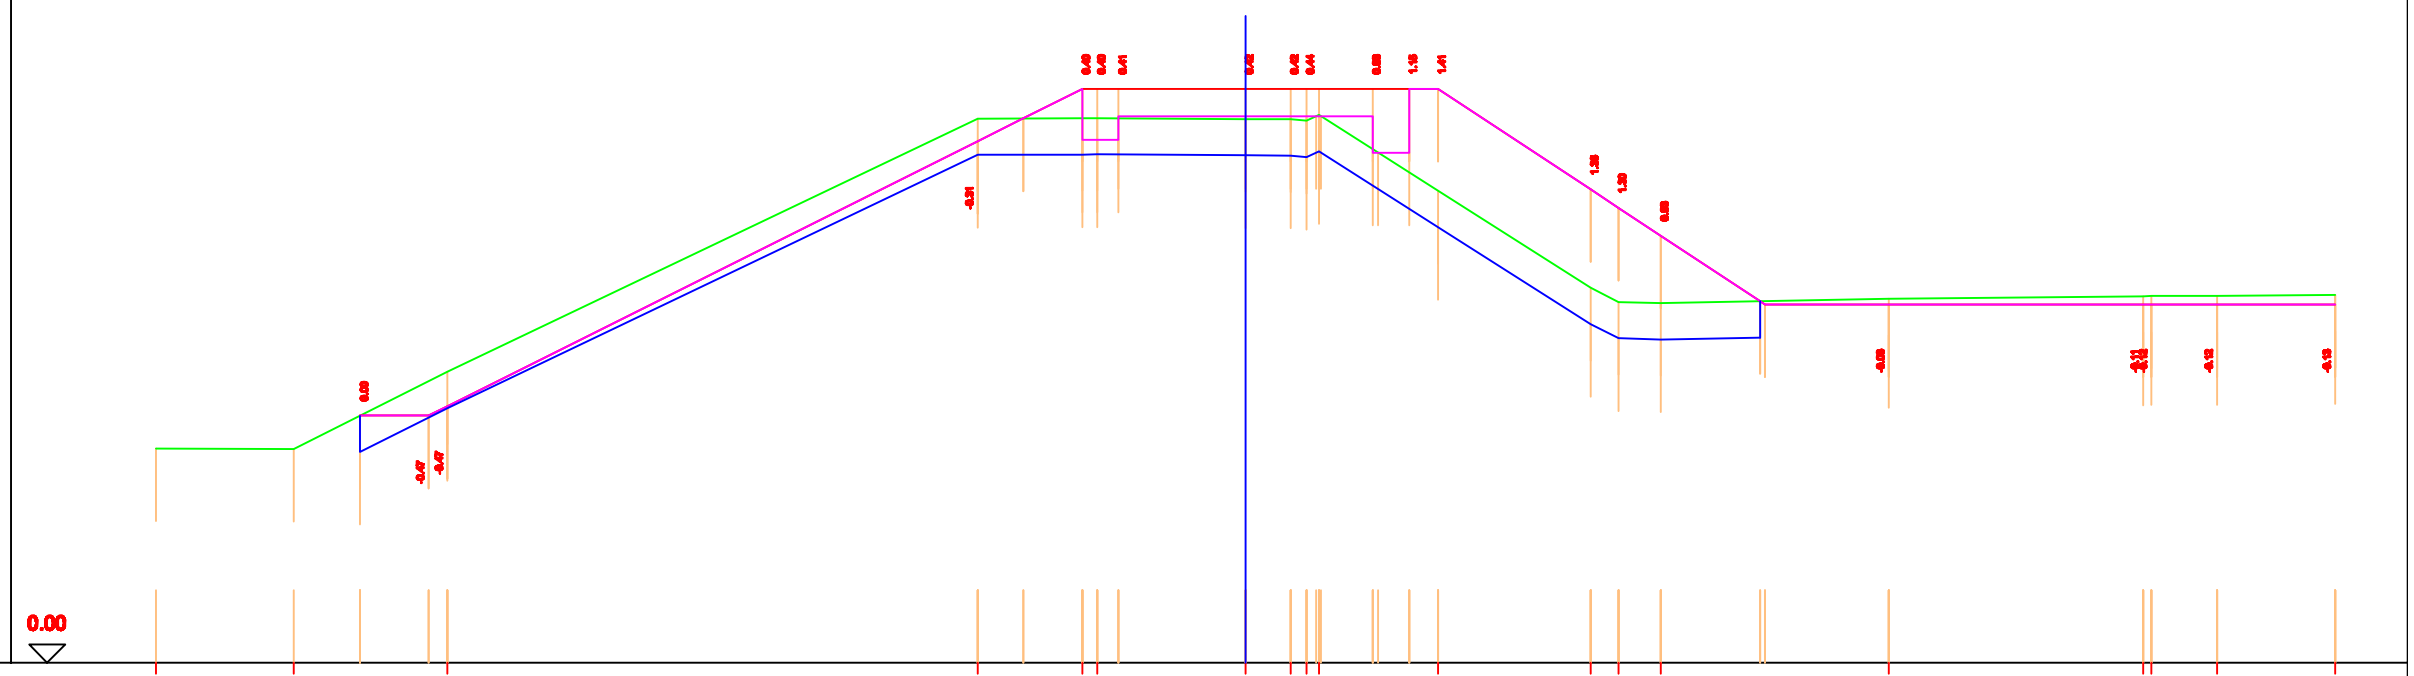

SCALA LUNGHEZZE 1 : 100
SCALA ALTEZZE 1 : 100

0.00

| | | | | | | | |