PENDENZA DO PROGETTO (%)	0.00 %	20.00 %	0.00 %	0.00 %	0.00 %	0.00 %		-20.00 %	0.00 %
AREA DI CASSONETTO					-0.22				

Sezione 7
Progr. 120.00 m
Quo.Pr. 7.90 m

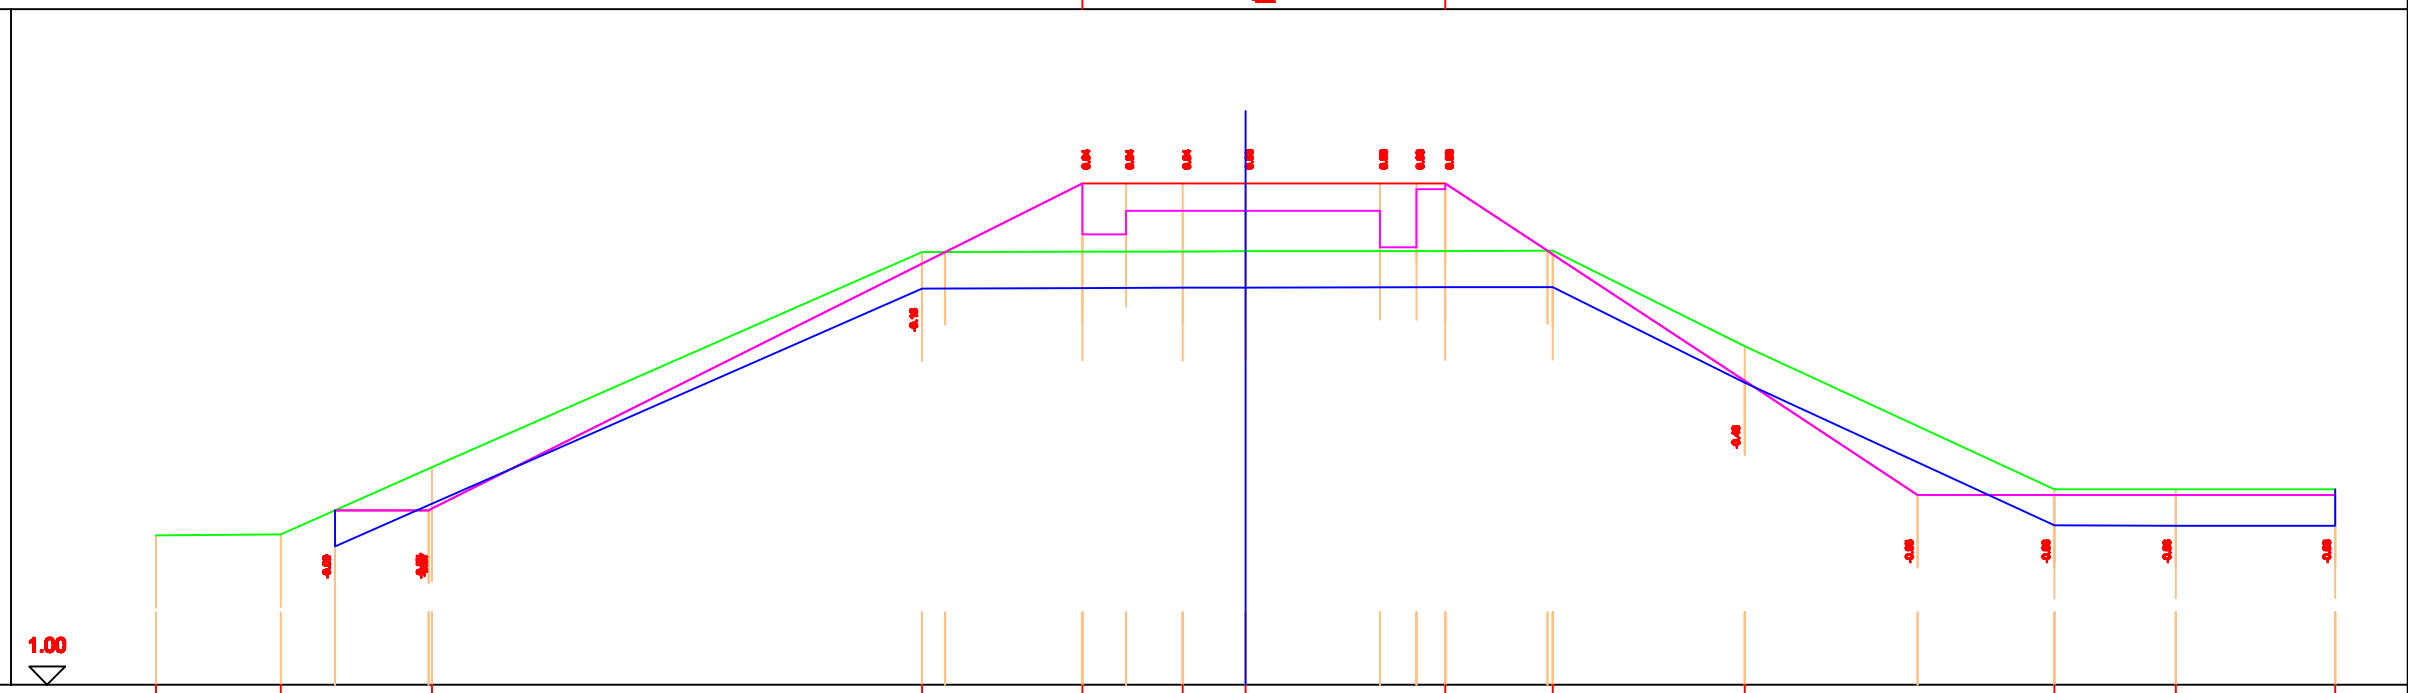

SCALA LUNGHEZZE 1 : 100
SCALA ALTEZZE 1 : 100

| | | | | | | | | |