PENDENZA DO PROGETTO (%)	0.00 %	00.00 %	0.00 %	0.00 %	0.00 %	0.00 %	0.00 %	-00.00 %	0.00 %
AREA DI CASSONETTO					-0.00				

Sezione 62
Progr. 1100.16 m
Quo.Pr. 7.90 m

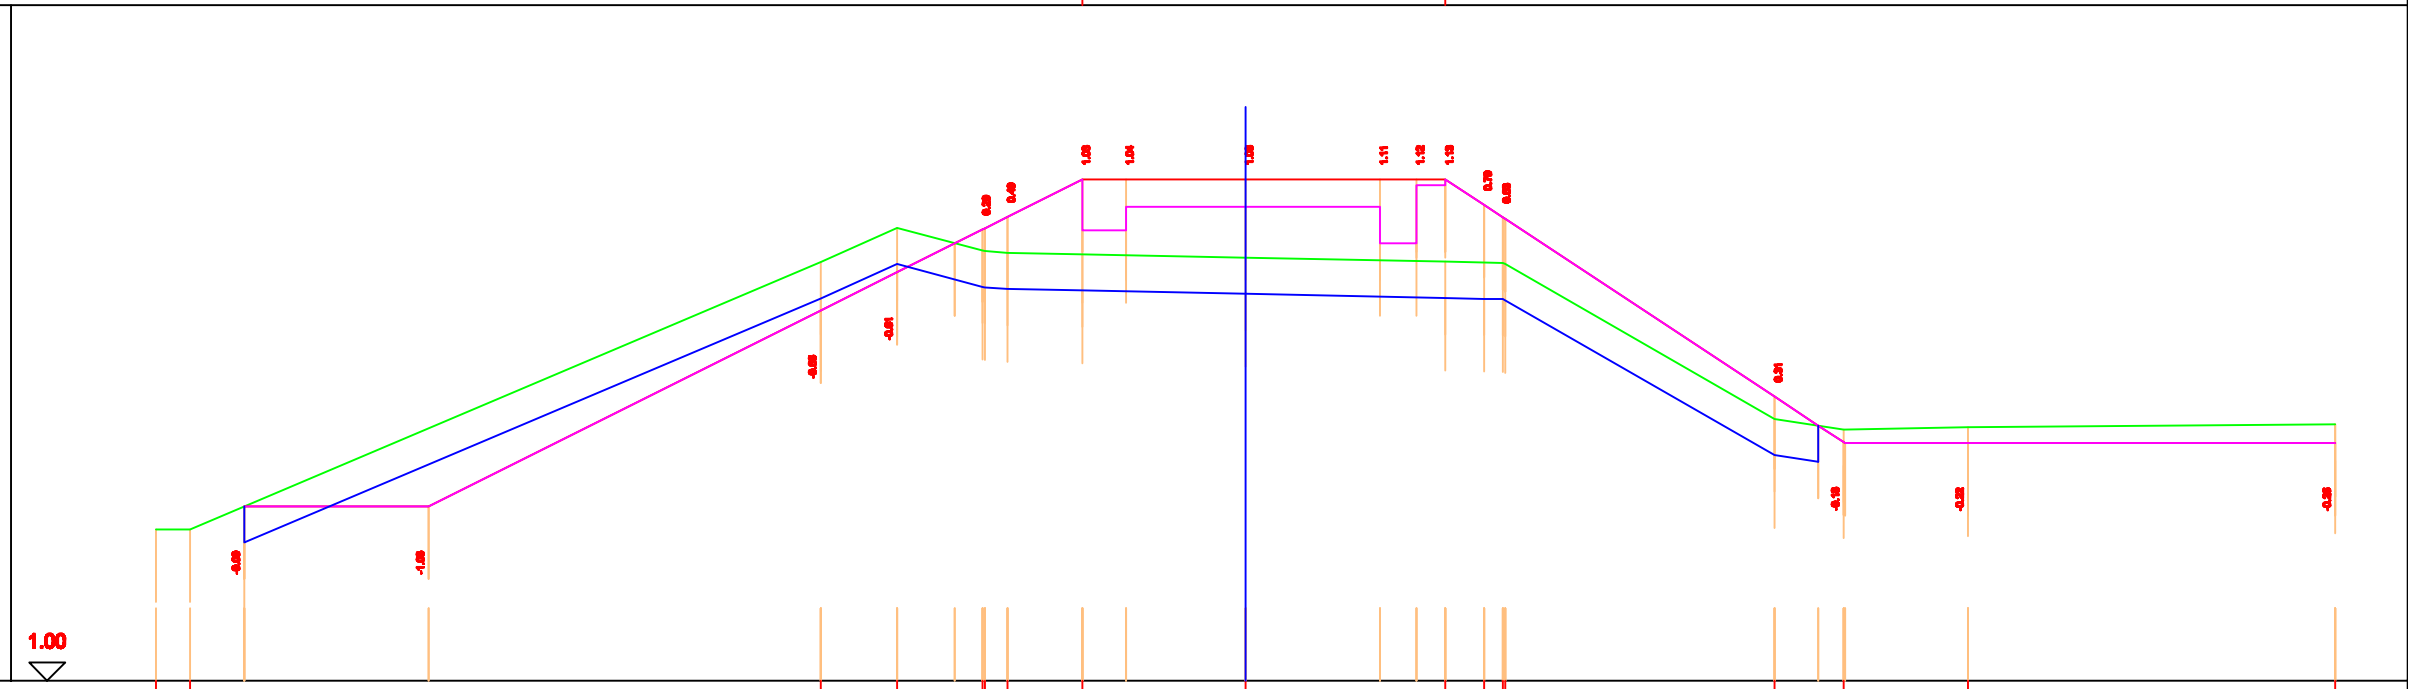

SCALA LUNGHEZZE 1 : 100
SCALA ALTEZZE 1 : 100

| | | | | | | | | |