PENDENZA DO PROGETTO (%)	0.00 %	-20.00 %	0.00 %	0.00 %	0.00 %	0.00 %	0.00 %	-20.00 %	0.00 %	
AREA DI CASSONETTO					-0.12					

Sezione 46
Progr. 890.46 m
Quo.Pr. 7.90 m

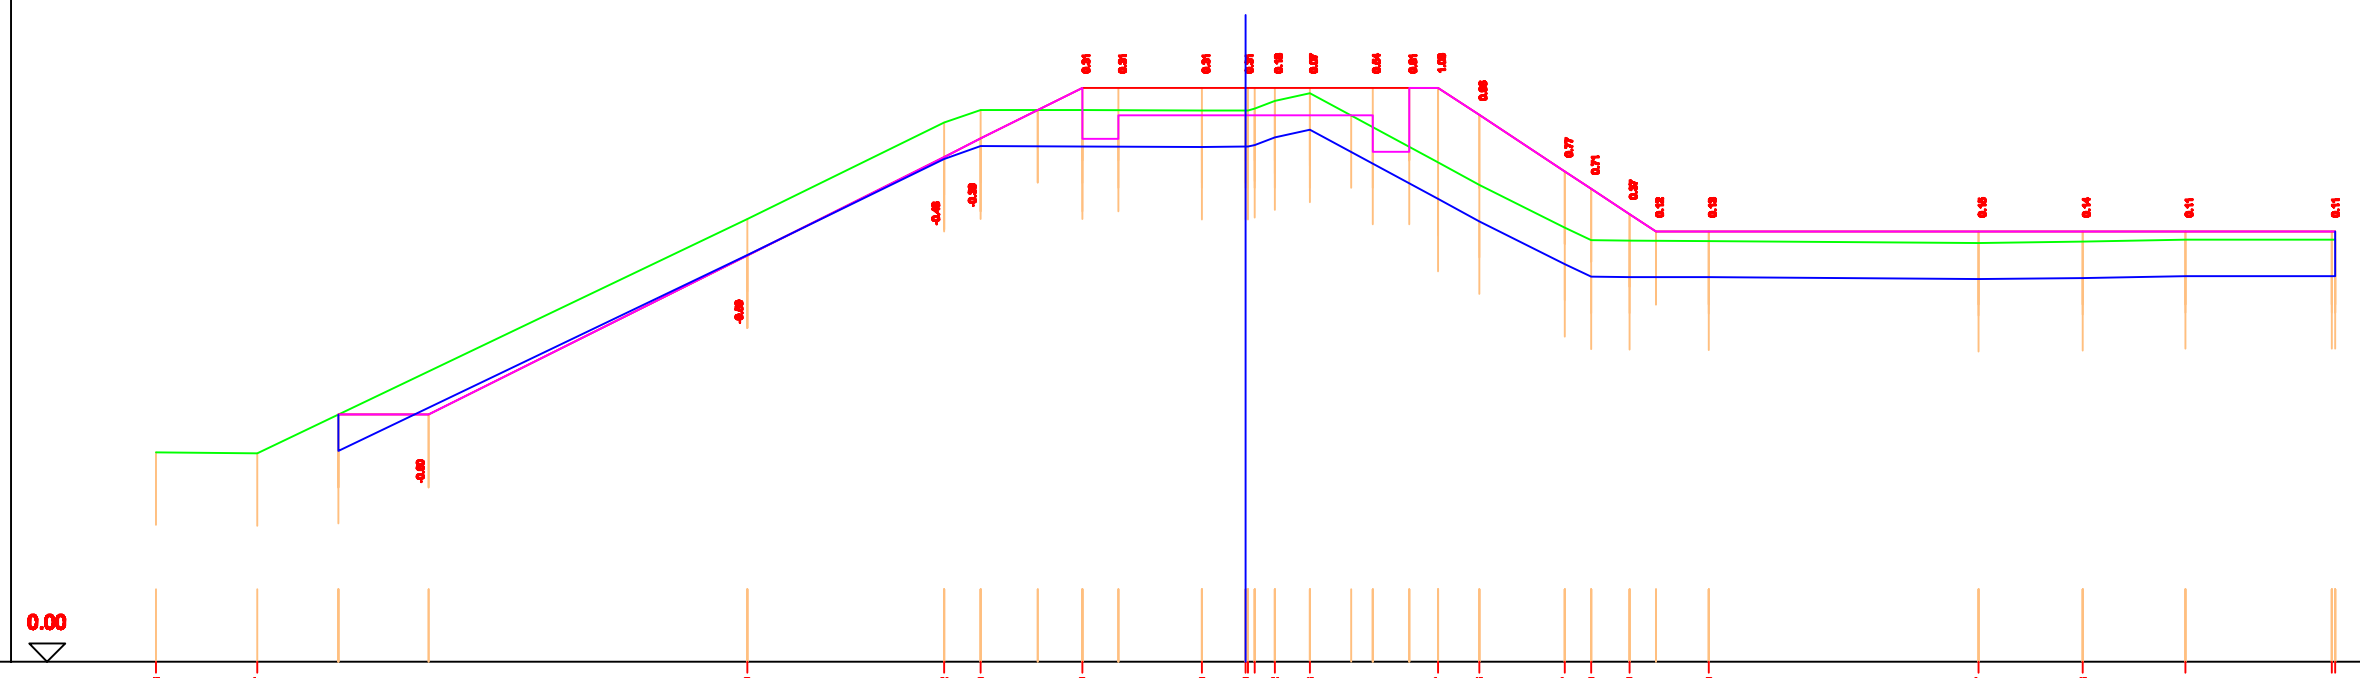

SCALA LUNGHEZZE 1 : 100
SCALA ALTEZZE 1 : 100

| | | | | | | | | | |