PENDENZA DO PROGETTO (%): 0.00 % | 50.00 % | 0.00 % | 0.00 % | 0.00 % | 0.00 % | 0.00 % | -50.00 % | 0.00 %

AREA DI CASSONETTO: -2.12

Sezione 44
Progr. 871.42 m
Quo.Pr. 7.90 m

SCALA LUNGHEZZE 1 : 100
SCALA ALTEZZE 1 : 100

0.00

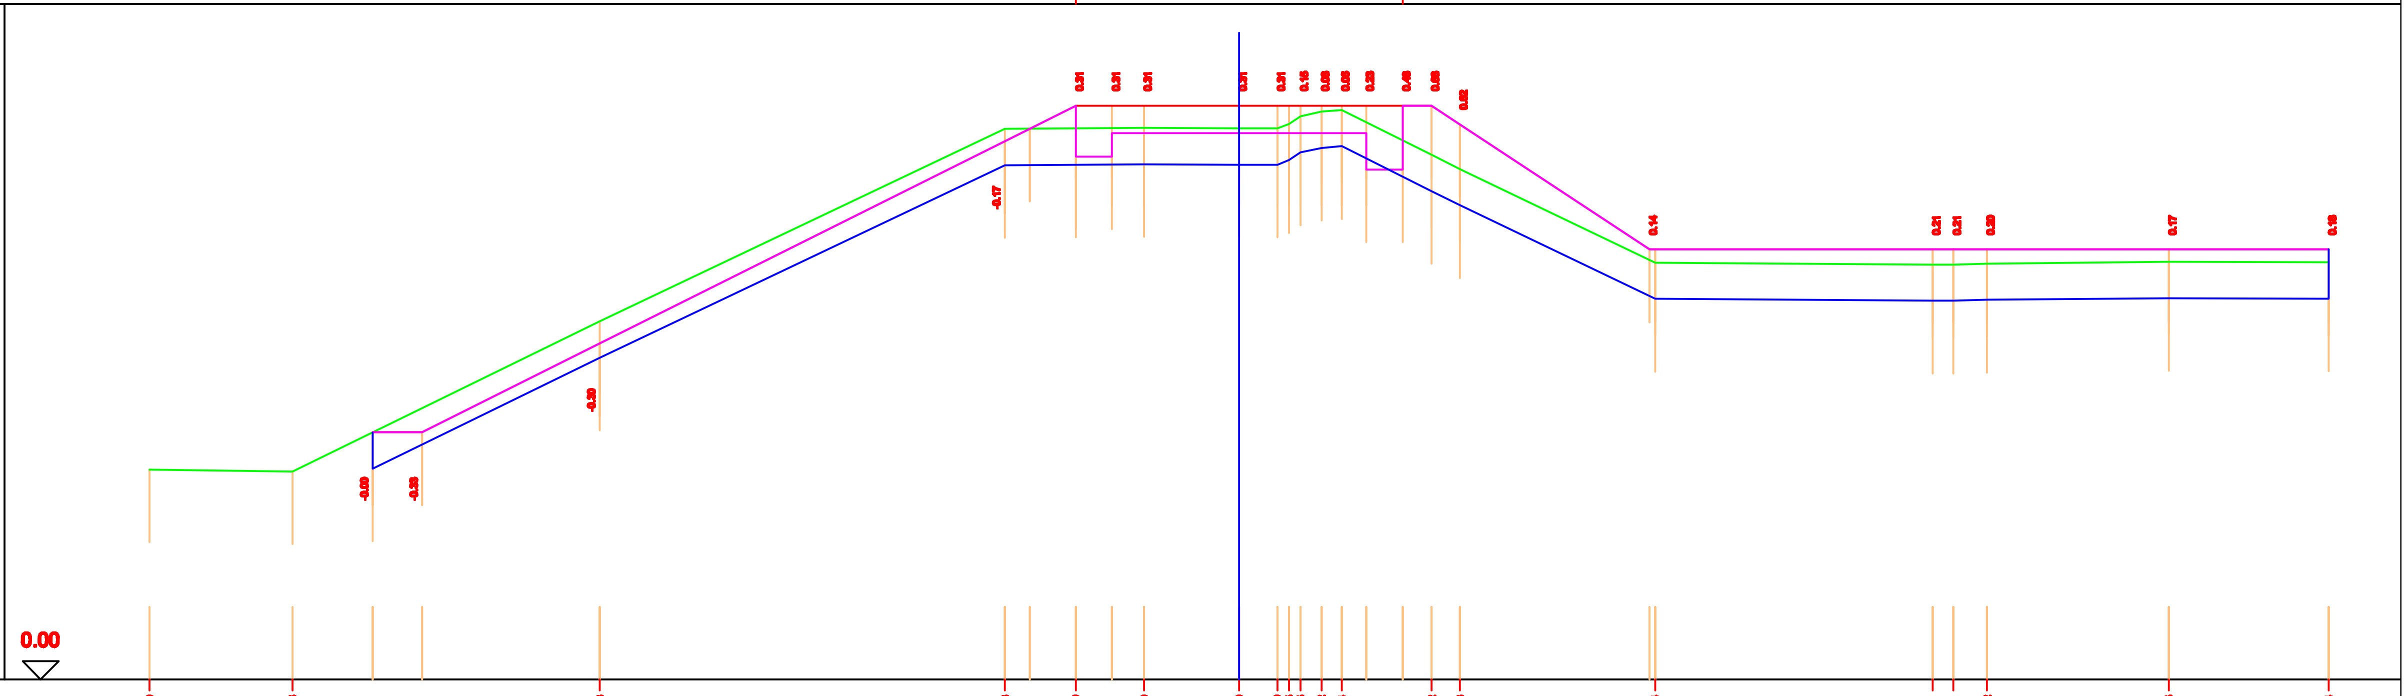

QUOTE TERRENO: 2.89, 2.86, 4.88, 7.58, 7.59, 7.59, 7.59, 7.59, 7.65, 7.75, 7.82, 7.84, 7.22, 7.03, 5.74, 5.71, 5.71, 5.72, 5.75, 5.74

DISTANZE PARZIALI DI PROGETTO: 0.88, 2.45, 5.57, 0.83, 0.60, 0.44, 1.31, 0.83, 0.80, 0.40, 0.38, 2.91, 3.81, 0.46, 2.91, 2.30

QUOTE DI PROGETTO: 3.40, 3.40, 4.62, 7.41, 7.56, 7.90, 7.90, 7.90, 7.90, 7.90, 7.90, 7.90, 7.90, 7.90, 7.90, 7.90, 7.90, 7.84, 5.92, 5.92, 5.92, 5.92, 5.92, 5.92, 5.92

QUOTE CASSONETTO STRADALE: 3.40, 3.40, 4.62, 7.41, 7.56, 7.60, 7.20, 7.52, 7.52, 7.52, 7.52, 7.52, 7.52, 7.52, 7.52, 7.52, 7.02, 7.60, 7.84, 5.92, 5.92, 5.92, 5.92, 5.92, 5.92, 5.92

AREA DI STERRO/RIPORTO: -2.24 | 4.85

AREA DI SCOTICO DEL TERRENO: -13.46

AREA DI STERRO/RIPORTO (tra area di progetto e area di scotico): -15.77