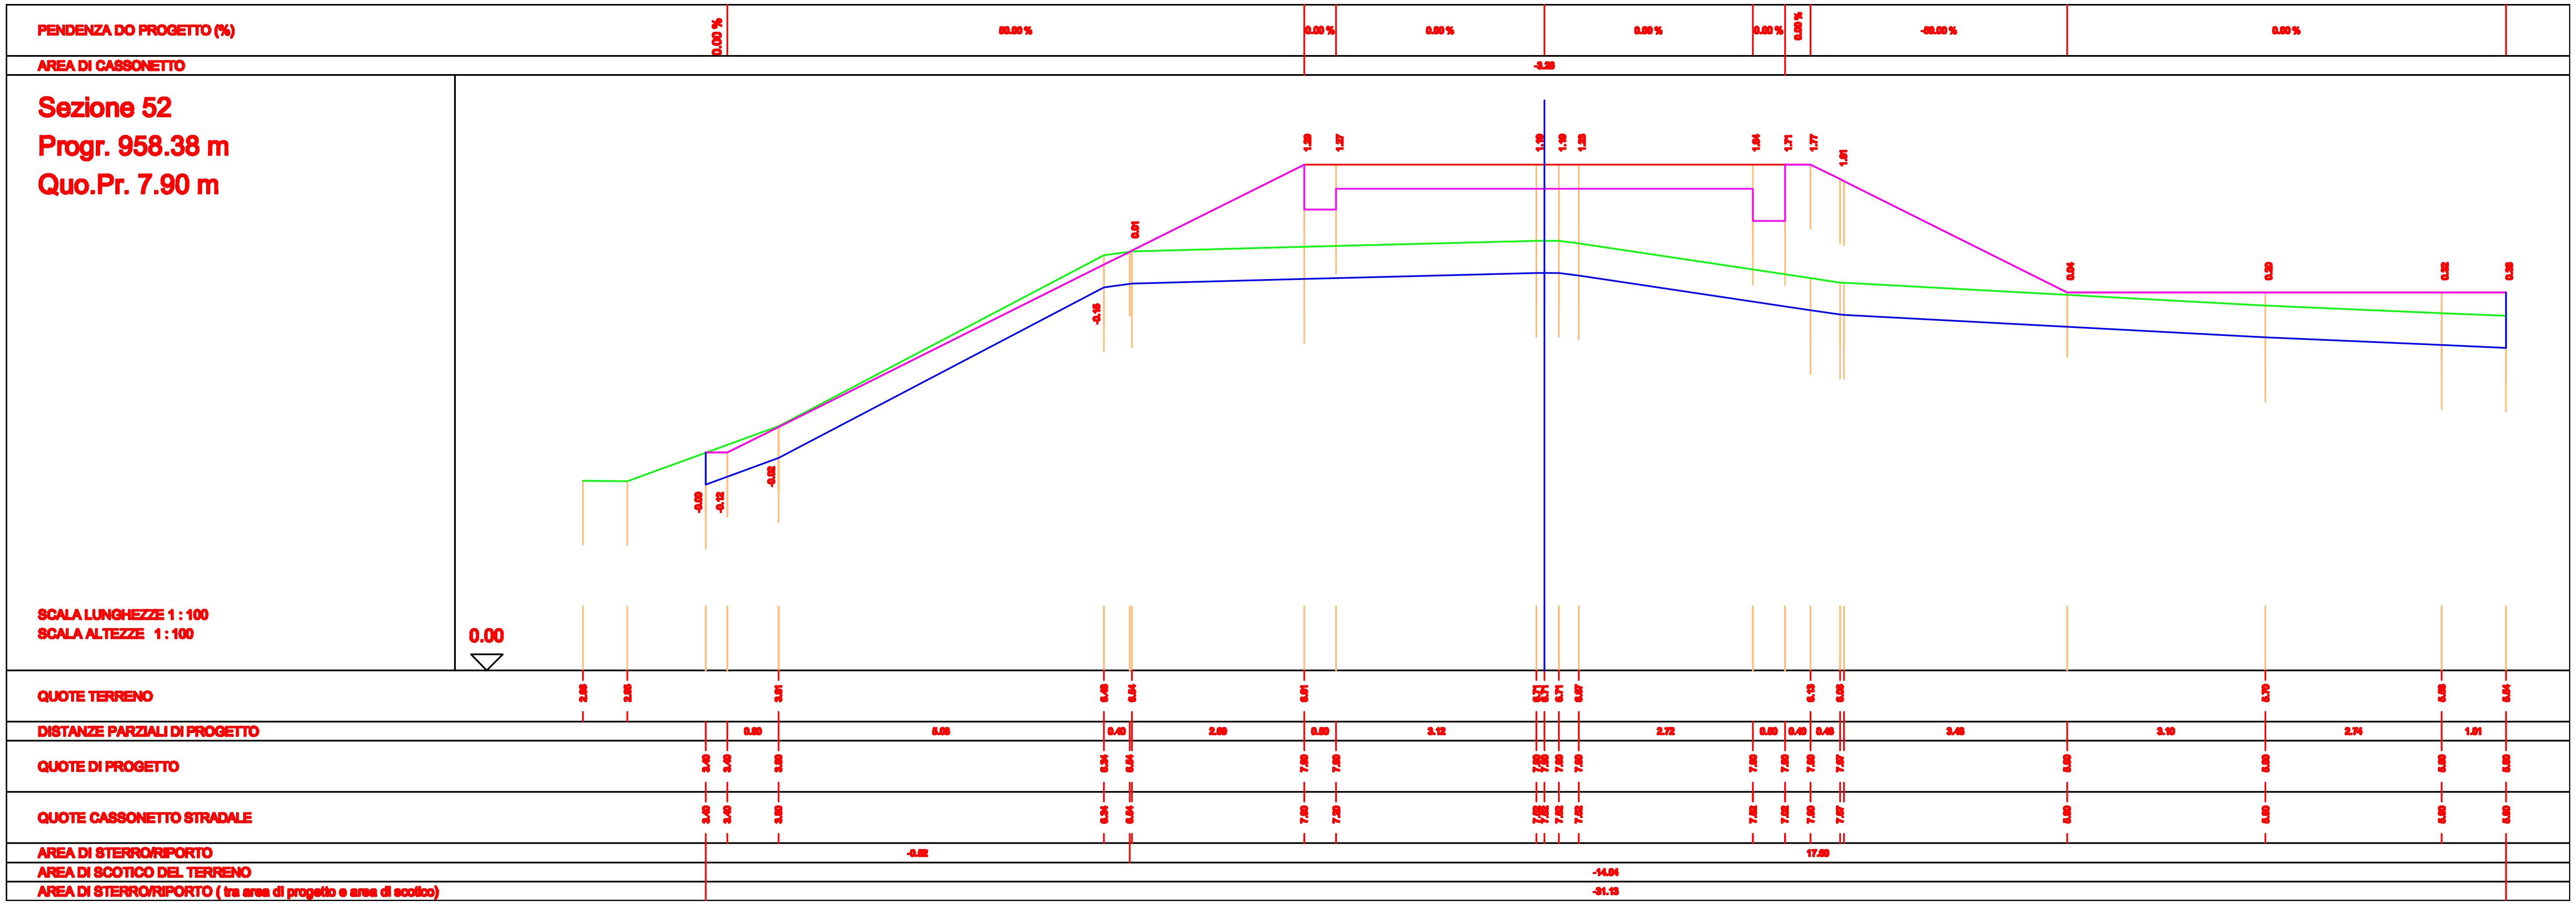
PENDENZA DO PROGETTO (%)
AREA DI CASSONETTO
Sezione 52
Progr. 958.38 m
Quo.Pr. 7.90 m
SCALA LUNGHEZZE 1 : 100
SCALA ALTEZZE 1 : 100
0.00
QUOTE TERRENO
DISTANZE PARZIALI DI PROGETTO
QUOTE DI PROGETTO
QUOTE CASSONETTO STRADALE
AREA DI STERRO/RIPORTO
AREA DI SCOTICO DEL TERRENO
AREA DI STERRO/RIPORTO (tra area di progetto e area di scotico)