PENDENZA DO PROGETTO (%)	66.67000 %	0.00000 %	-66.67000 %	0.00000 %	0.00000 %	66.67000 %	0.00000 %	

Sezione 7

Progr. 119.049 m

Quota di progetto 1.332 m

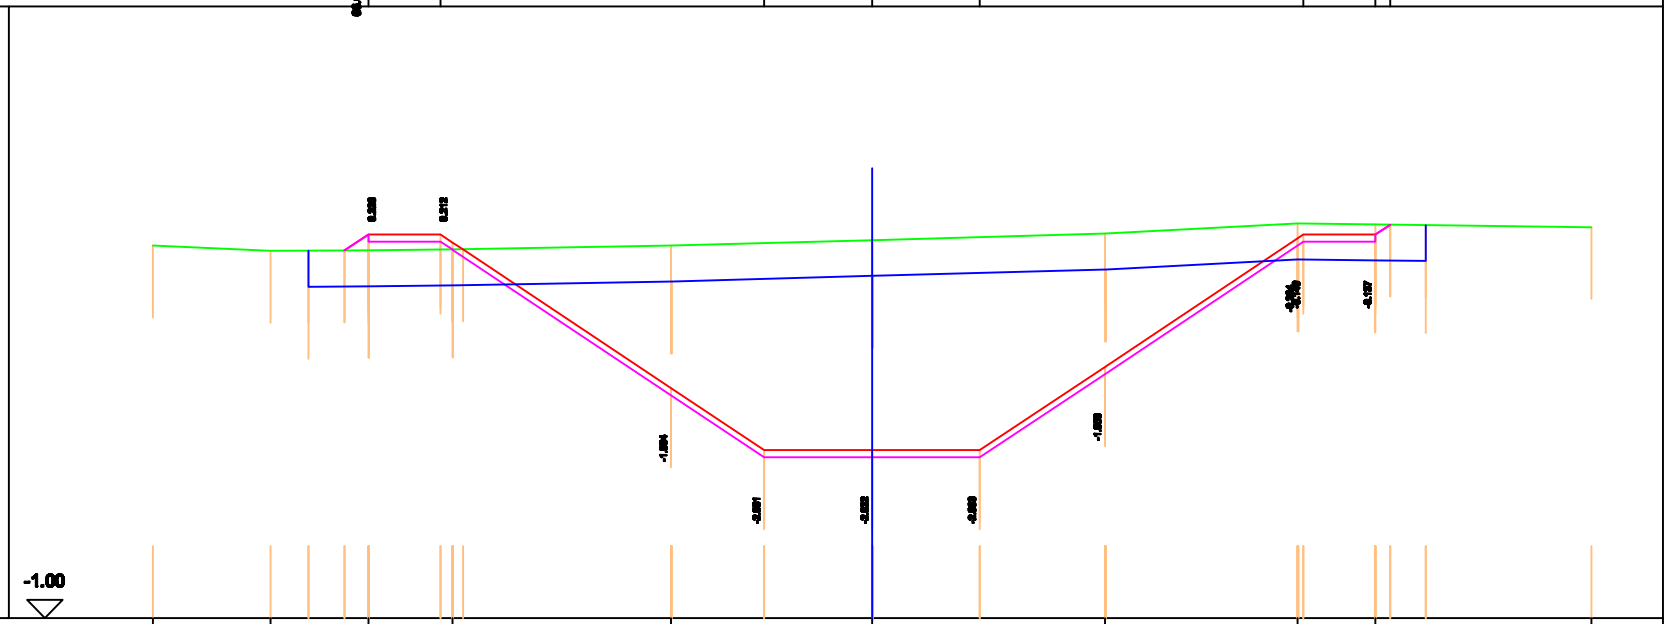

SCALA LUNGHEZZE 1 : 100
SCALA ALTEZZE 1 : 100

QUOTE TERRENO	4.177	4.161	4.112	4.132	4.178	4.364	4.342	4.462	4.469	4.435					
DISTANZE PARZIALI DI PROGETTO	1.59	2.59	1.29	1.59	1.59	1.74	2.66	1.59							
QUOTE DI PROGETTO	4.159	4.332	4.332	4.332	4.135	2.194	1.332	1.332	1.332	2.466	4.370	4.332	4.467		
QUOTE CASSONETTO STRADALE	4.159	4.332	4.332	4.132	2.594	1.332	1.332	1.332	2.366	4.178	4.332	4.467			
AREA DI STERRO/RIPORTO (comprese area di cassonetto)	0.266	-21.555													
AREA DI CASSONETTO	-1.466														
AREA DI SCOTICO DEL TERRENO	-7.772														
AREA DI STERRO/RIPORTO (tra area di progetto e area di scotico)	-1.252	18.169	-0.542												