Sezione 15

Progr. 268.564 m

Quota di progetto 1.443 m

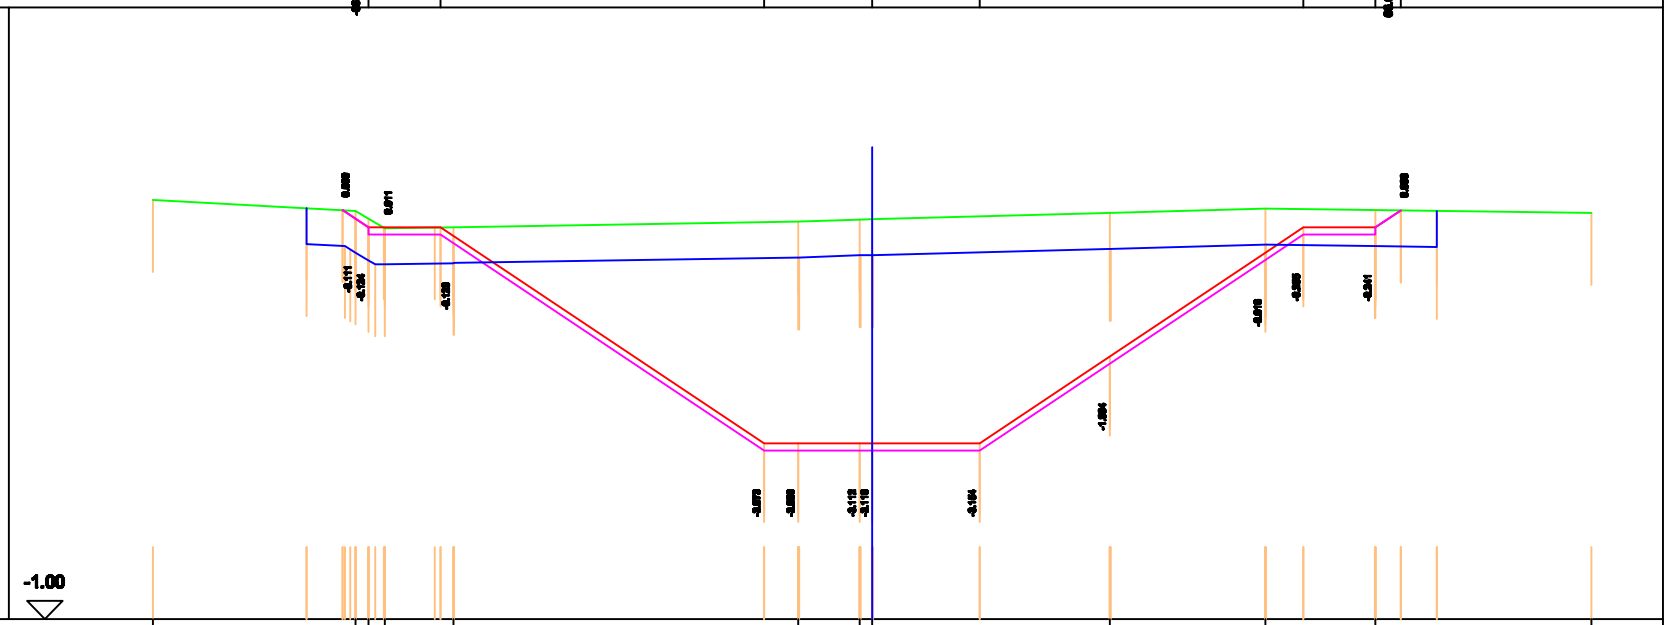

| | | |