Sezione 13

Progr. 240.556 m

Quota di progetto 1.422 m

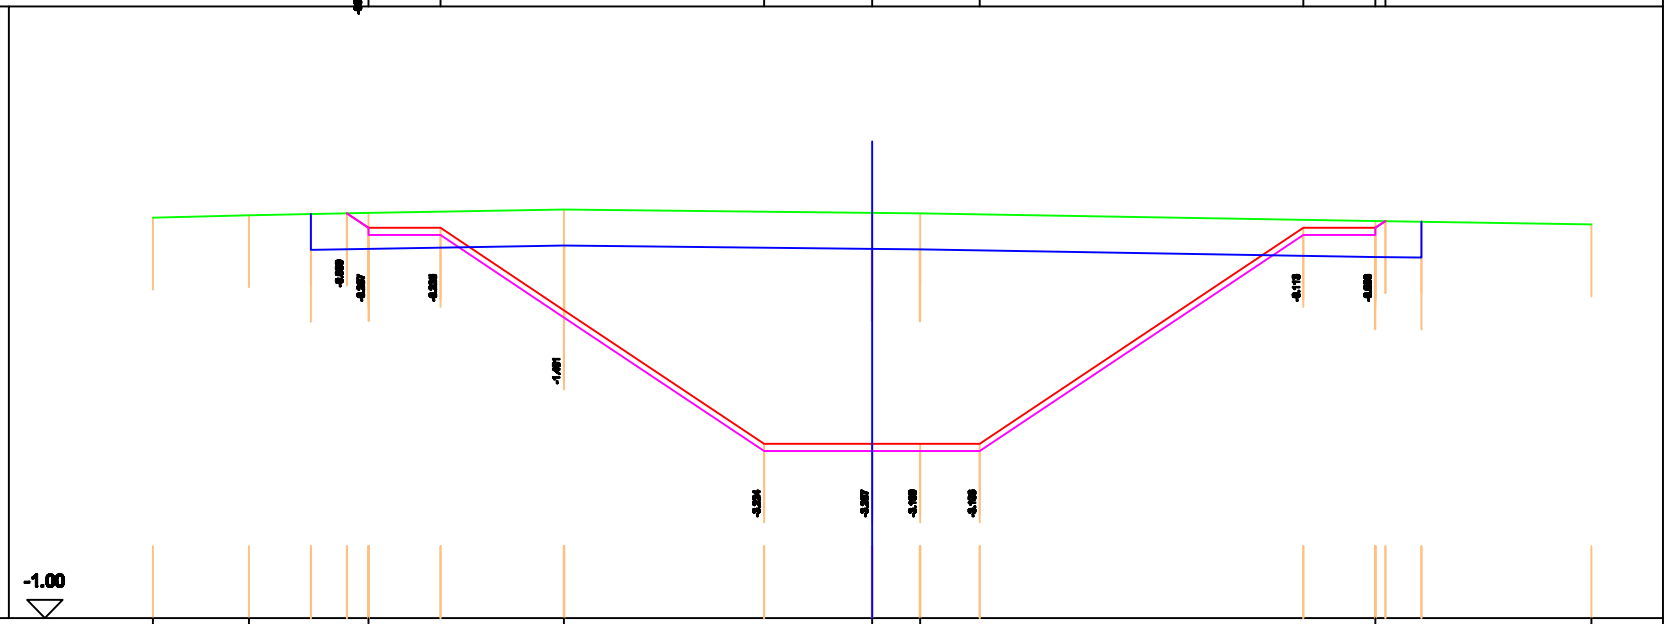

SCALA LUNGHEZZE 1 : 100
SCALA ALTEZZE 1 : 100

PENDENZA DO PROGETTO (%)	-65.67000 %	0.00000 %	-65.67000 %	0.00000 %	0.00000 %	65.67000 %	0.00000 %				
QUOTE TERRENO	4.934	4.859	4.859	4.676	4.859	4.859	4.910	4.476			
DISTANZE PARZIALI DI PROGETTO		1.00	1.72	2.70	1.00	0.67	0.00	4.00	1.00		
QUOTE DI PROGETTO	4.934	4.422	4.422	3.577	1.422	1.422	1.422	1.422	4.422	4.422	4.476
QUOTE CASSONETTO STRADALE	4.934	4.422	4.322	3.177	1.322	1.322	1.322	1.322	4.322	4.322	4.476
AREA DI STERRO/RIPORTO (compresa area di cassonetto)				-65.269							
AREA DI CASSONETTO				-1.469							
AREA DI SCOTICO DEL TERRENO				-7.735							
AREA DI STERRO/RIPORTO (tra area di progetto e area di scotico)		-0.469		15.605					-0.559		