| PENDENZA DO PROGETTO (%) | 0.00000 % | -66.67000 % | 0.00000 % | 0.00000 % | 66.67000 % | 0.00000 % |
|---|---|---|---|---|---|---|

# Sezione 11

**Progr. 200.000 m**

**Quota di progetto 1.392 m**

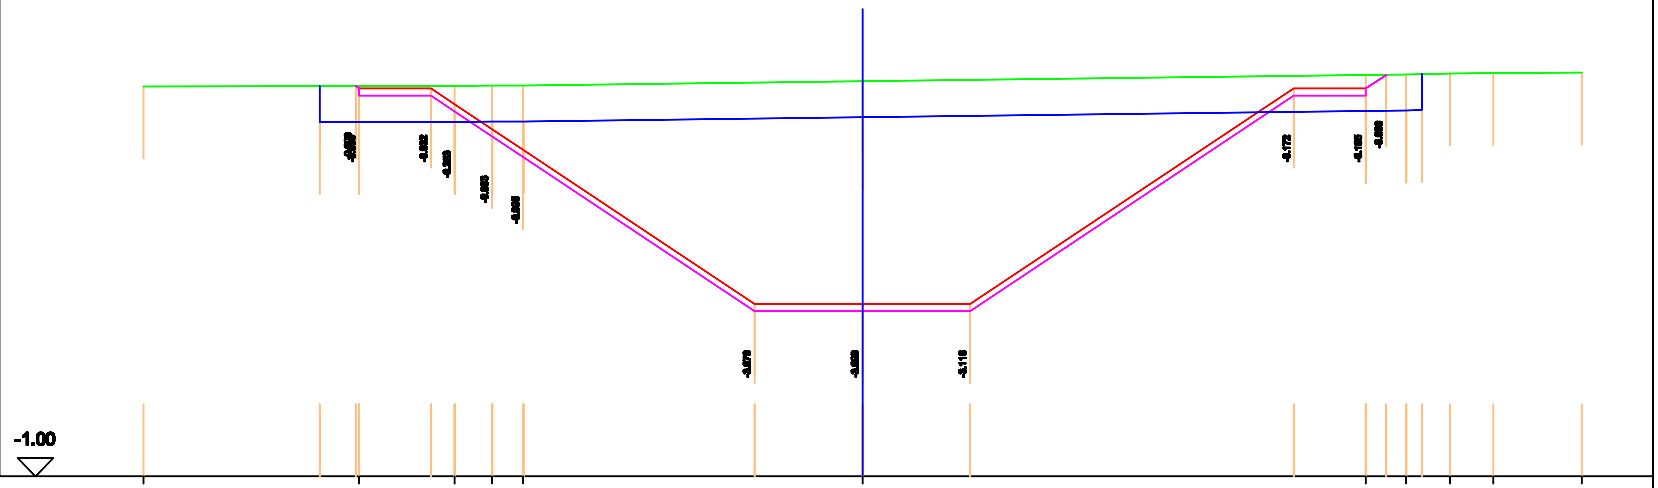

SCALA LUNGHEZZE 1 : 100
SCALA ALTEZZE 1 : 100

-1.00

| | |
|---|---|
| QUOTE TERRENO | 4.418 · 4.422 · 4.435 · 4.438 · 4.431 · 4.460 · 4.577 · 4.584 · 4.598 · 4.592 · 4.610 |
| DISTANZE PARZIALI DI PROGETTO | 1.00 · 0.52 · 0.43 · 3.22 · 1.50 · 1.50 · 4.50 · 1.00 |
| QUOTE DI PROGETTO | 4.422 · 4.392 · 4.172 · 3.895 · 3.597 · 1.392 · 1.392 · 1.392 · 4.392 · 4.392 · 4.598 |
| QUOTE CASSONETTO STRADALE | 4.422 · 4.292 · 4.072 · 3.795 · 3.497 · 1.292 · 1.292 · 1.292 · 4.292 · 4.292 · 4.598 |
| AREA DI STERRO/RIPORTO (compreso area di cassonetto) | -23.913 |
| AREA DI CASSONETTO | -1.400 |
| AREA DI SCOTICO DEL TERRENO | -7.094 |
| AREA DI STERRO/RIPORTO ( tra area di progetto e area di scotico) | -0.805 · 17.923 · -0.519 |