Sezione 9

Progr. 160.000 m

Quota di progetto 1.363 m

SCALA LUNGHEZZE 1 : 100
SCALA ALTEZZE 1 : 100

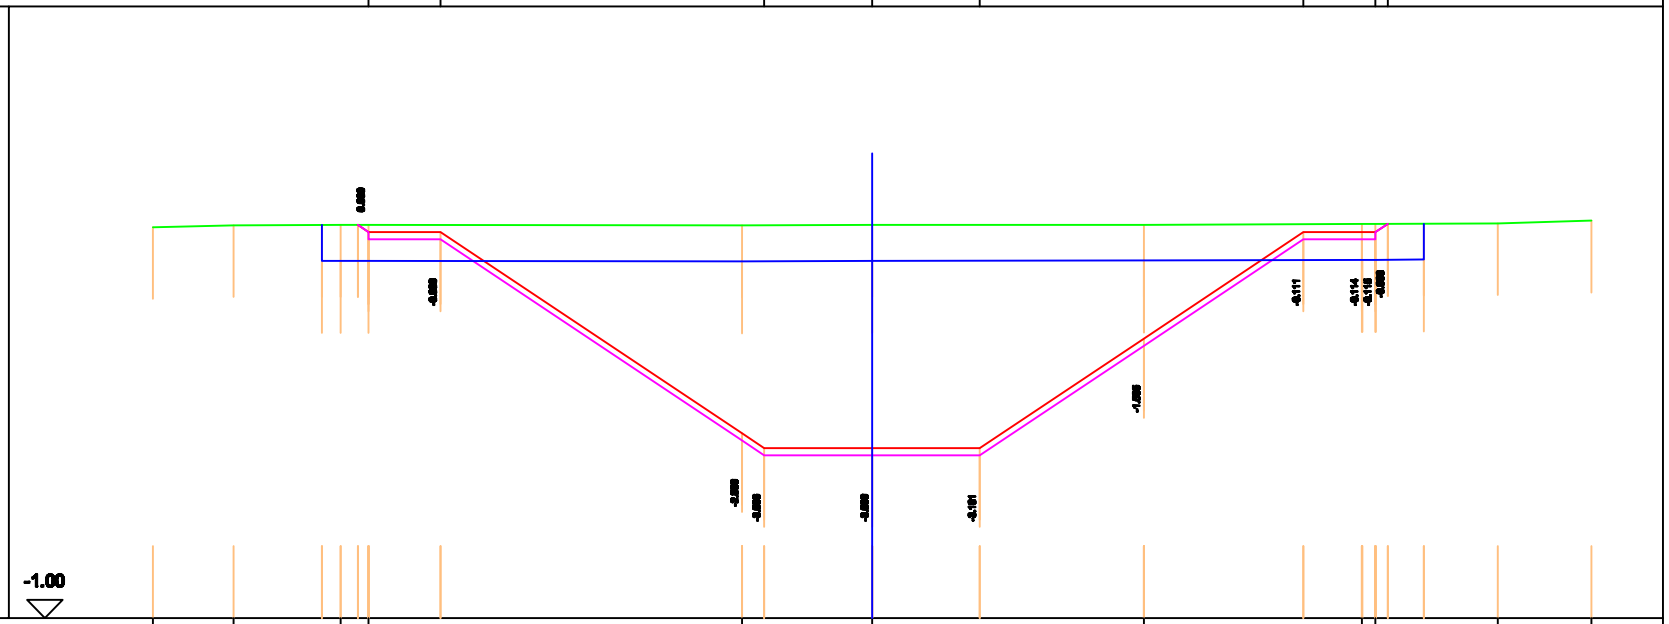

PENDENZA DO PROGETTO (%)	0.00000 %		-50.07000 %		0.00000 %		0.00000 %		50.07000 %		0.00000 %											
QUOTE TERRENO	4.424	4.421	4.420	4.420			4.420		4.421		4.420			4.475	4.477		4.427		4.421			
DISTANZE PARZIALI DI PROGETTO				1.00		4.10			1.00	1.00		2.00		2.22		0.01						
QUOTE DI PROGETTO			4.420 4.420		4.300			1.300	1.300		1.300		1.300		2.220		4.300	4.300 4.300 4.475				
QUOTE CASSONETTO STRADALE			4.420 4.420		4.300			1.400	1.300		1.300		1.300		2.120		4.300	4.300 4.300 4.475				
AREA DI STERRO/RIPORTO (compresa area di cassonetto)				-53.557																		
AREA DI CASSONETTO					-1.400																	
AREA DI SCOTICO DEL TERRENO							-7.691															
AREA DI STERRO/RIPORTO (tra area di progetto e area di scotico)				-0.000					17.040								-0.000					