

* PROVINCIA DI TARANTO *
 * CONSORZIO DI BONIFICA STORNARA E TARA *
 TARANTO


P.O.FESR 2007-2013 - AZIONE 2.1.2. "C"
 " INTERVENTI DI MIGLIORAMENTO
 SUI RECAPITI FINALI COSTITUITI DA
 CORPI IDRICI NON SIGNIFICATIVI E
 DAL SUOLO "

AFFLUENTE CANALE CICENA AGRO DI SAN GIORGIO JONICO (TA)


LIVELLO PROGETTUALE	DECOMPOSIZIONE
<input type="checkbox"/> PRELIMINARE <input checked="" type="checkbox"/> DEFINITIVO <input type="checkbox"/> ESECUTIVO	PARTICOLARI COSTRUTTIVI
SCALA: 1:50	DATA: OTTOBRE 2012

11	ALLEGATO: Il Responsabile del Procedimento Dott. Ing. Santo CALASSO	Il Progettista Dott. Ing. Domenico COLUCCI
	REV: Visto Il Direttore Generale Dott. Angelo D'ANDRIA	

DESCRIZIONE ELEMENTO

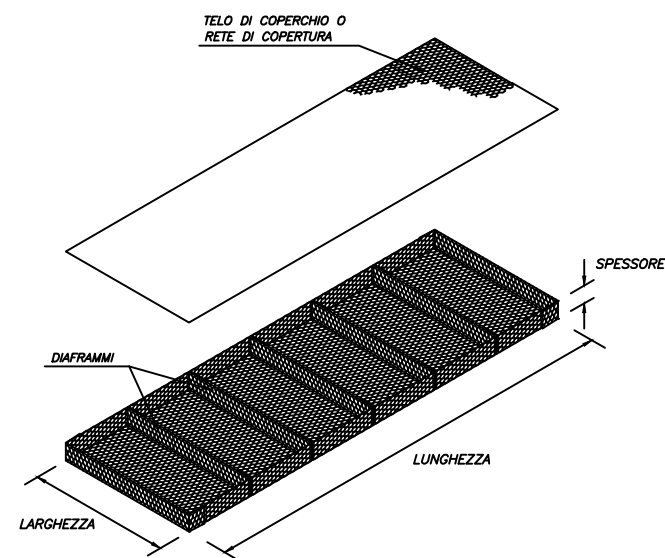


SEZIONI CANALE CICENA


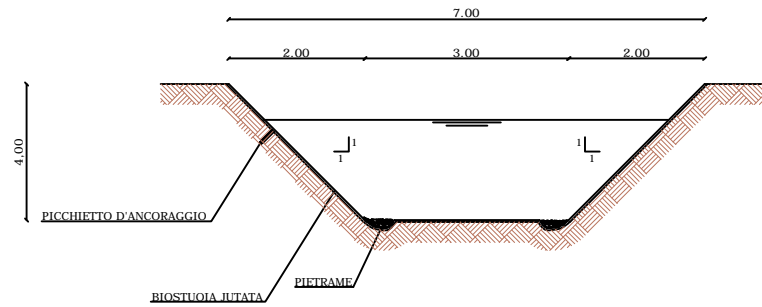


sezione da prog. 0.00 a prog. 1519.67

CONTROLLO DELL'EROSIONE FLUVIALE

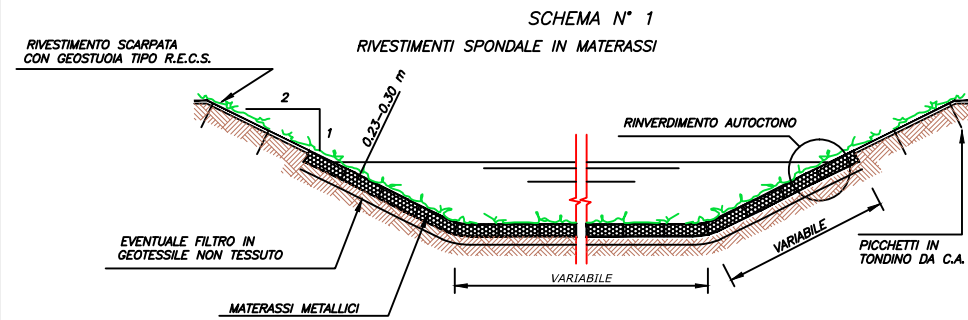


**PIANTA
 PARTICOLARE OPERA DI IMMISSIONE**

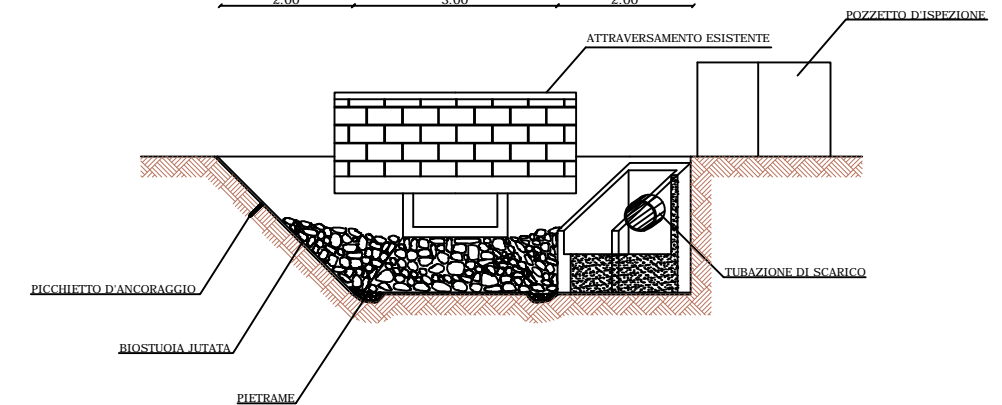
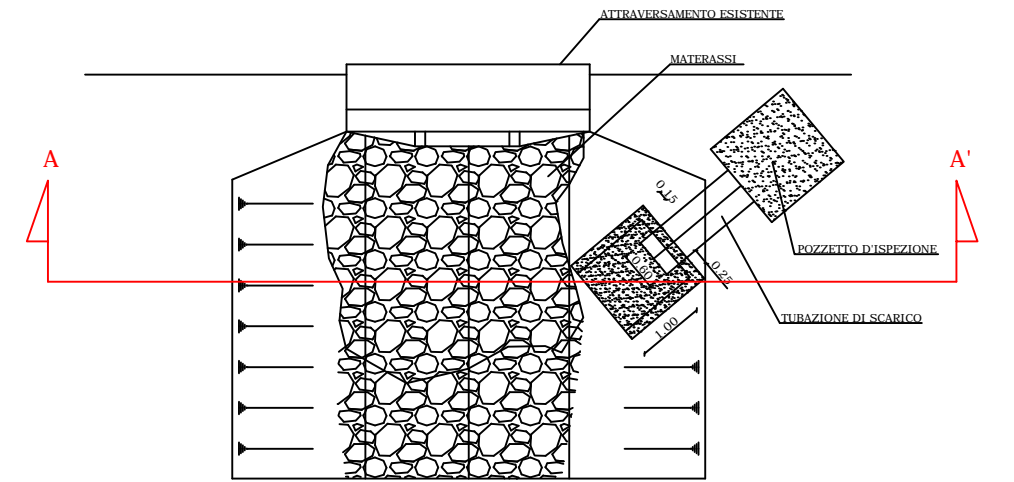


SEZIONE A-A'

CHIUSURA CON COPERCHIO

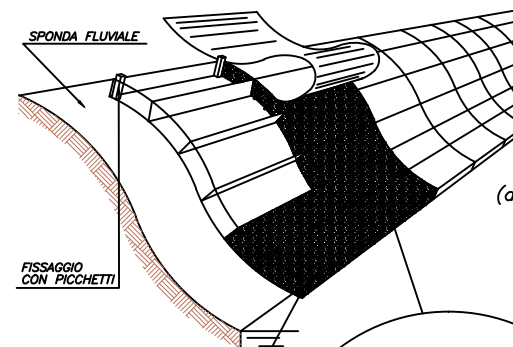

CHIUSURA CON ROTOLI DI RETE

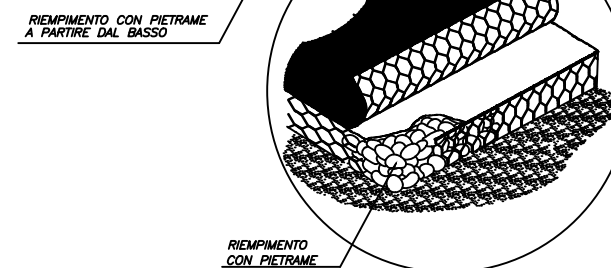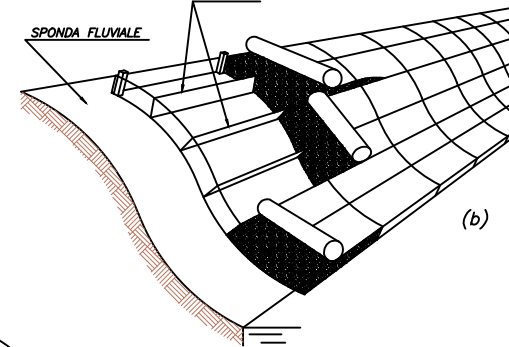

POSA DEGLI ELEMENTI ASSEMBLATI E RIEMPIMENTO