* PROVINCIA DI TARANTO *
* CONSORZIO DI BONIFICA STORNARA E TARA *
TARANTO

P.O.FESR 2007-2013 - AZIONE 2.1.2. "C"
" INTERVENTI DI MIGLIORAMENTO
SUI RECAPITI FINALI COSTITUITI DA
CORPI IDRICI NON SIGNIFICATIVI E
DAL SUOLO "

AFFLUENTE CANALE CICENA AGRO DI SAN GIORGIO JONICO (TA)

LIVELLO PROGETTUALE
- Ç PRELIMINARE
- ◘ DEFINITIVO
- ■ ESECUTIVO

DENOMINAZIONE: PARTICOLARE IMMISSIONE NEL CICENA

SCALA: 1 : 100 | DATA: OTTOBRE 2012

ALLEGATO: 12

REV:

Il Responsabile del Procedimento
Dott. Ing. Santo CALASSO

Il Progettista
Dott. Ing. Domenico COLUCCI

Visto Il Direttore Generale
Dott. Angelo D'ANDRIA

PARTICOLARE DI IMMISSIONE

Affluente nel Canale del Cicena - SCALA 1:100

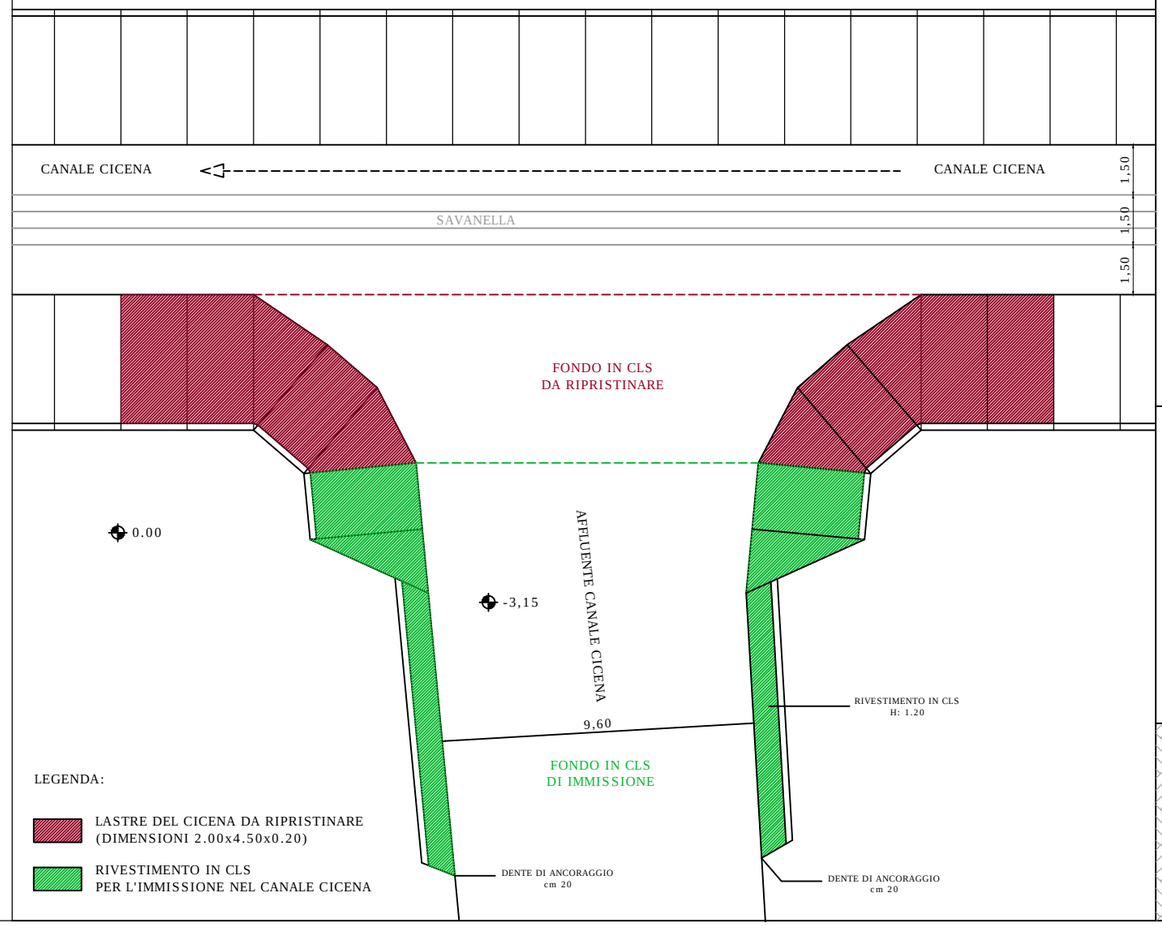

LEGENDA:

- LASTRE DEL CICENA DA RIPRISTINARE (DIMENSIONI 2.00x4.50x0.20)
- RIVESTIMENTO IN CLS PER L'IMMISSIONE NEL CANALE CICENA

PARTICOLARE SEZIONE
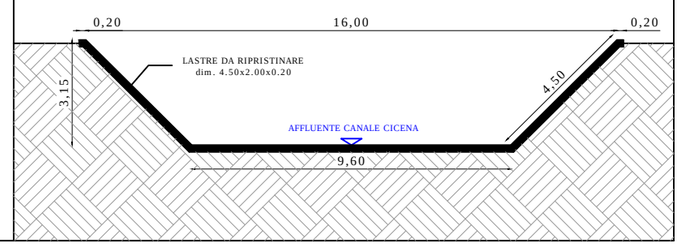
- Affluente nel Canale del Cicena -