
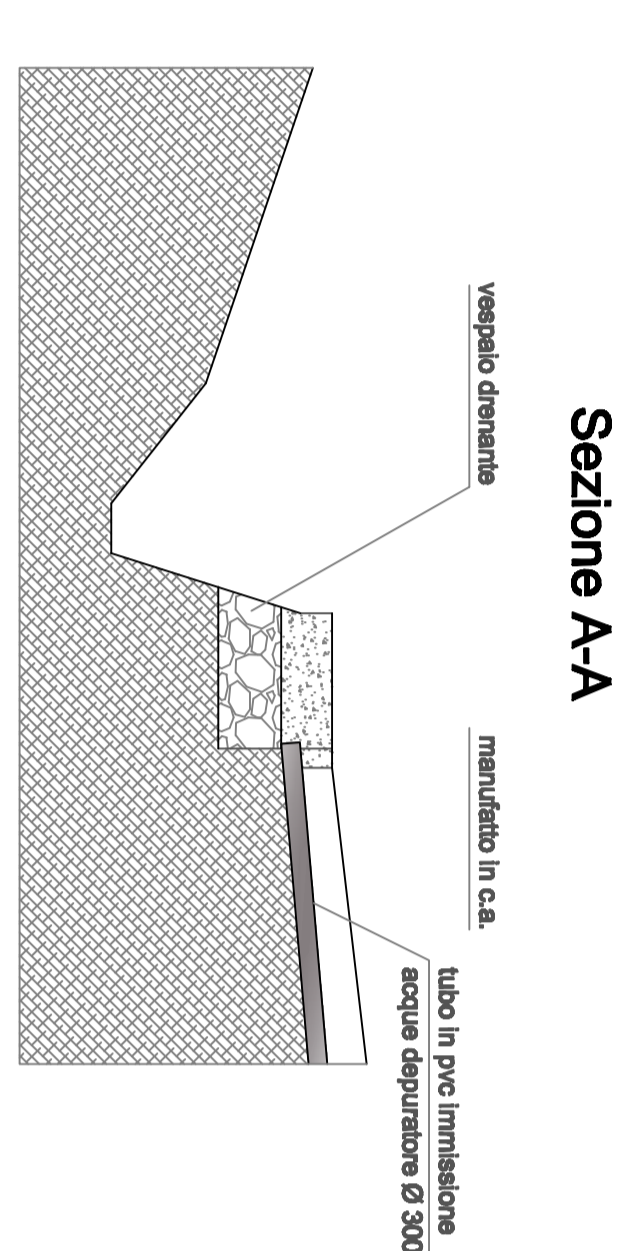


PARTICOLARE PUNTO DI IMMISSIONE DELLE ACQUE PROVENIENTI DAL DEPURATORE

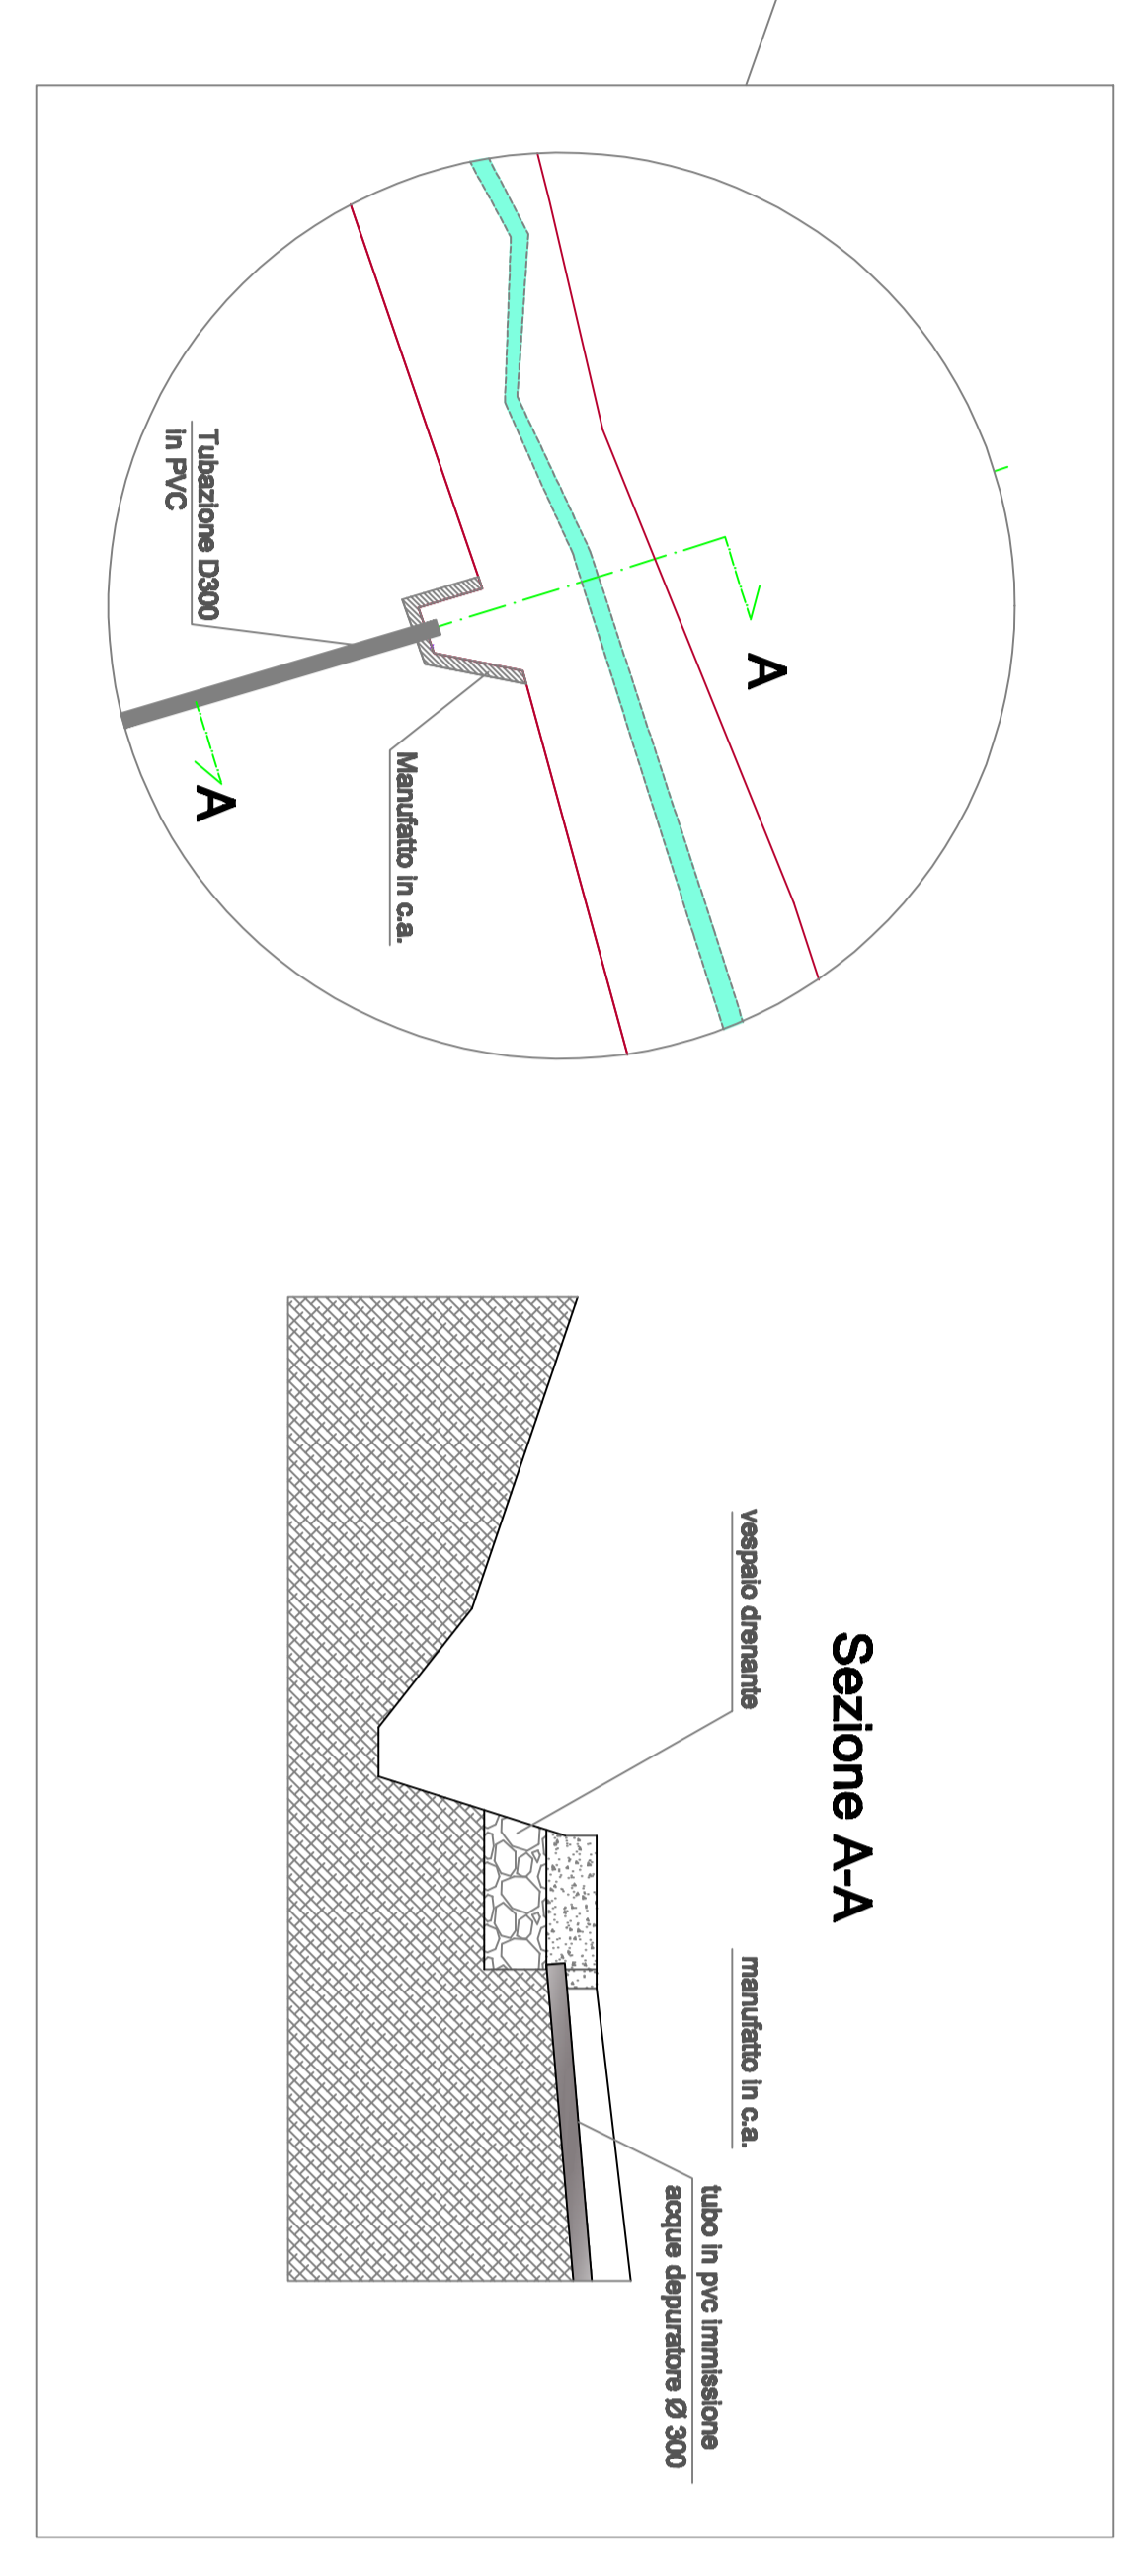

*** PROVINCIA DI TARANTO ***
*** CONSORZIO DI BONIFICA STORNARA E TARA ***
TARANTO

P.O.FE.SR 2007-2013 - AZIONE 2.1.2 "C"
"INTERVENTI DI MIGLIORAMENTO SUI RECAPITI FINALI COSTITUITI DA CORPI IDRICI NON SIGNIFICATIVI E DAL SUOLO"

CANALE VECCHIO AGRO DI MONTIBOLA (TA)	
UNITÀ PROGETTUALE	DESCRIZIONE
<input type="checkbox"/> OPERATIVO <input checked="" type="checkbox"/> DISCONTINUITO	RILEVO TOPOGRAFICO - STIVO DEI LUOCHI Scala: 1:1.000 Data: NOVEMBRE 2012
Autore:	
Il Responsabile del Progettamento Dott. Ing. Santo CALASSO	Il Progettista Dott. Ing. Giovanni IERZZI
4 Nato Il Disegno Generale Dott. Ing. Santo CALASSO	