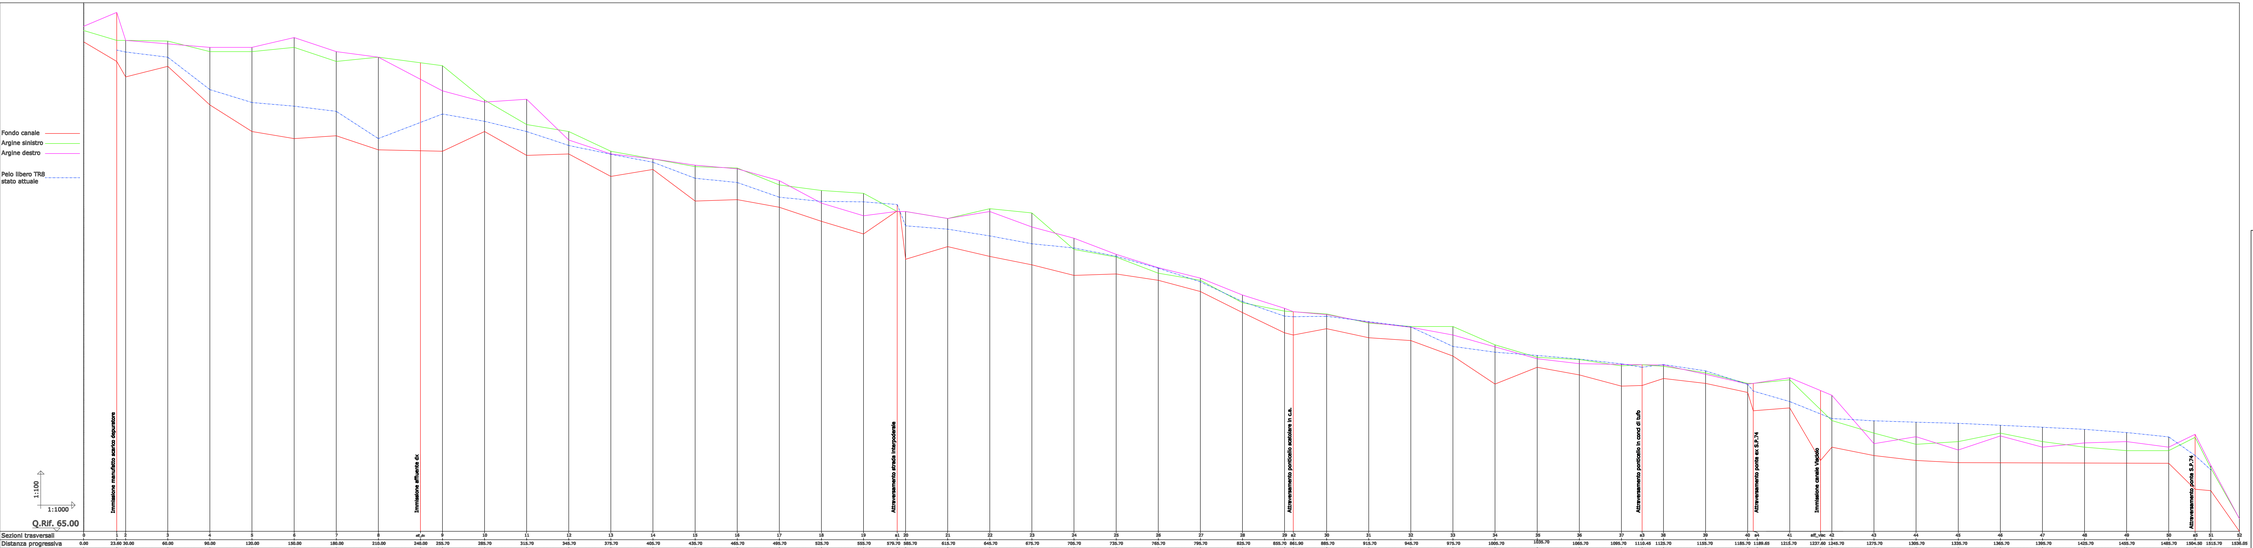
Fondo canale
Argine sinistro
Argine destro
Pelo libero TR8 stato attuale
1:100
1:1000
Q.Rif. 65.00
Immissione manufatto scarico depuratore
Immissione affluente dx
Attraversamento strada interpoderale
Attraversamento particolare assistenza tra C.A.
Attraversamento particolare in cavo di tufo
Attraversamento ponte ex S.P.74
Immissione canale Visciolo
Attraversamento ponte S.P.74

| | | |