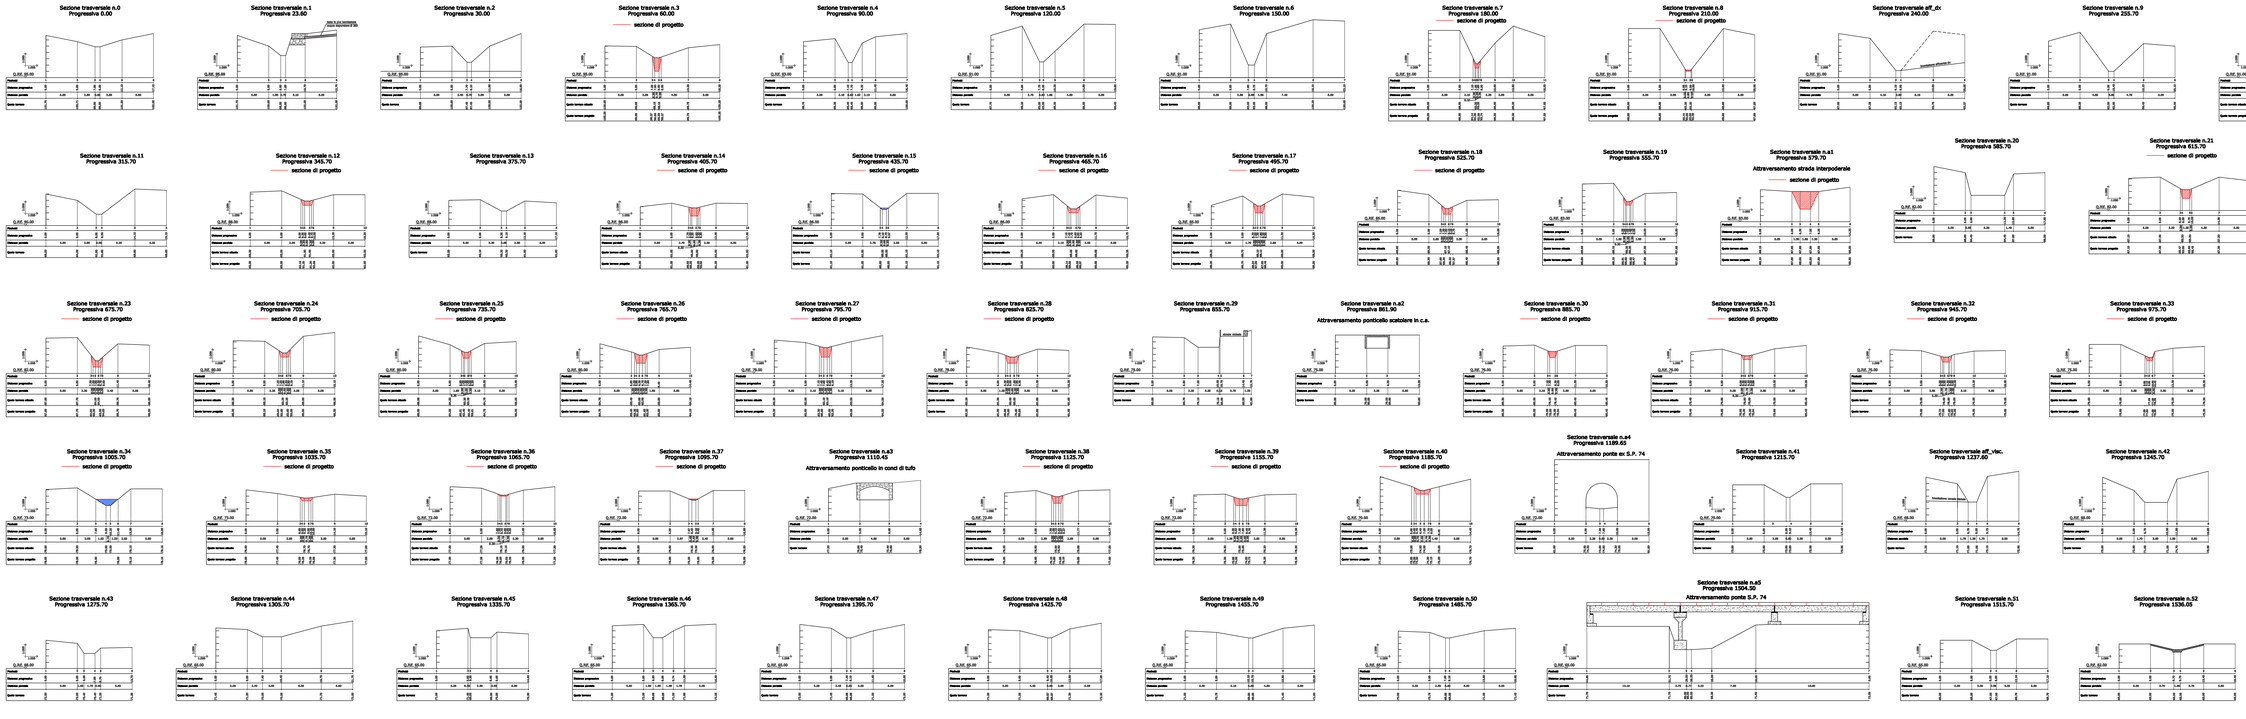


* PROVINCIA DI TARANTO *
* CONSORZIO DI BONIFICA STORNARA E TARA *
TARANTO

**P.O.FESR 2007-2013 - AZIONE 2.1.2. "C"**
**" INTERVENTI DI MIGLIORAMENTO SUI RECAPITI FINALI COSTITUITI DA CORPI IDRICI NON SIGNIFICATIVI E DAL SUOLO "**

**CANALE VISCIOLO AGRO DI MONTEMESOLA (TA)**

LIVELLO PROGETTUALE
☐ PRELIMINARE
☐ DEFINITIVO
☒ ESECUTIVO

ELABORATO: **QUADERNO DELLE SEZIONI**

SCALA: 1 : 200 DATA: NOVEMBRE 2012

ALLEGATO: **8**

REV.

Il Responsabile del Procedimento
Dott. Ing. Santo CALASSO

Il Progettista
Dott. Ing. Giovanni LEUZZI

Visto il Direttore Generale
Dott. Angelo D'ANDRIA