CONSORZIO DI BONIFICA STORNARA E TARA TARANTO

MANUTENZIONE STRAORDINARIA DELLA RETE IDRAULICA SCOLANTE INSISTENTE NELLE CONTRADE RENE-FAVALE E NICODEMO IN AGRO DI CASTELLANETA.

LIVELLO PROGETTUALE	DENOMINAZIONE:	ALLEGATO:
☐ PRELIMINARE ☐ DEFINITIVO ☐ ESECUTIVO	SEZIONE TIPO	4

Taranto: MAGGIO 2014	Scala: 1:50	Rev. n°

Il Responsabile del Procedimento:
Dott. Ing. Santo CALASSO

Visto Il Direttore Generale:
Dott. Angelo D'ANDRIA

Redatto Servizio Ingegneria:

Dott. Ing. Santo CALASSO

Geom. Biagio ELEFANTE

Design: Geom. Gianpiero GUARINO

CANALE NICODEMO

SEZIONE TIPO DALLA PROG. 0 ALLA PROG. 2523,60

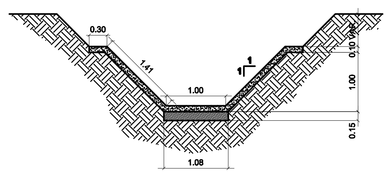

CANALE RENE FAVALE 1

SEZIONE TIPO DALLA PROG. 0 ALLA PROG. 397,50

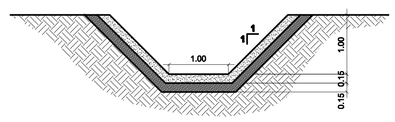

CANALE RENE FAVALE 1

SEZIONE TIPO DALLA PROG. 397,50 ALLA PROG. 633,80

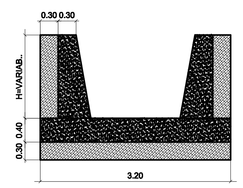

CANALE RENE FAVALE 1

SEZIONE TIPO DALLA PROG. 633,80 ALLA PROG. 1169,90

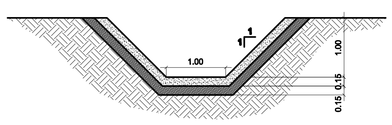

CANALE RENE FAVALE 2

SEZIONE TIPO DALLA PROG. 0 ALLA PROG. 1077,50

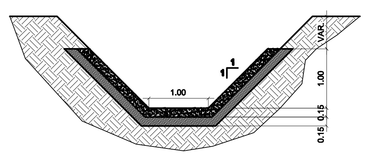

CANALE RENE FAVALE 2
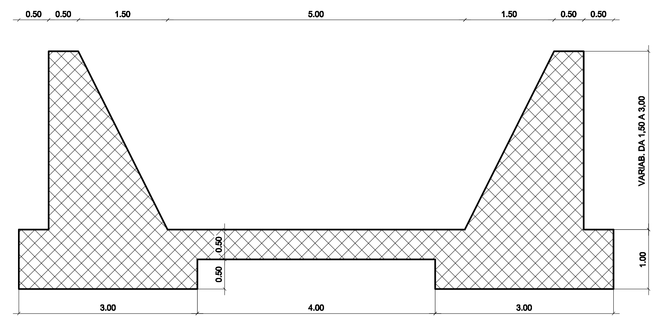
SEZIONE TIPO DALLA PROG. 1077,50 ALLA PROG. 1149,50