


**CONSORZIO DI BONIFICA STORNARA E TARA**  
**TARANTO**

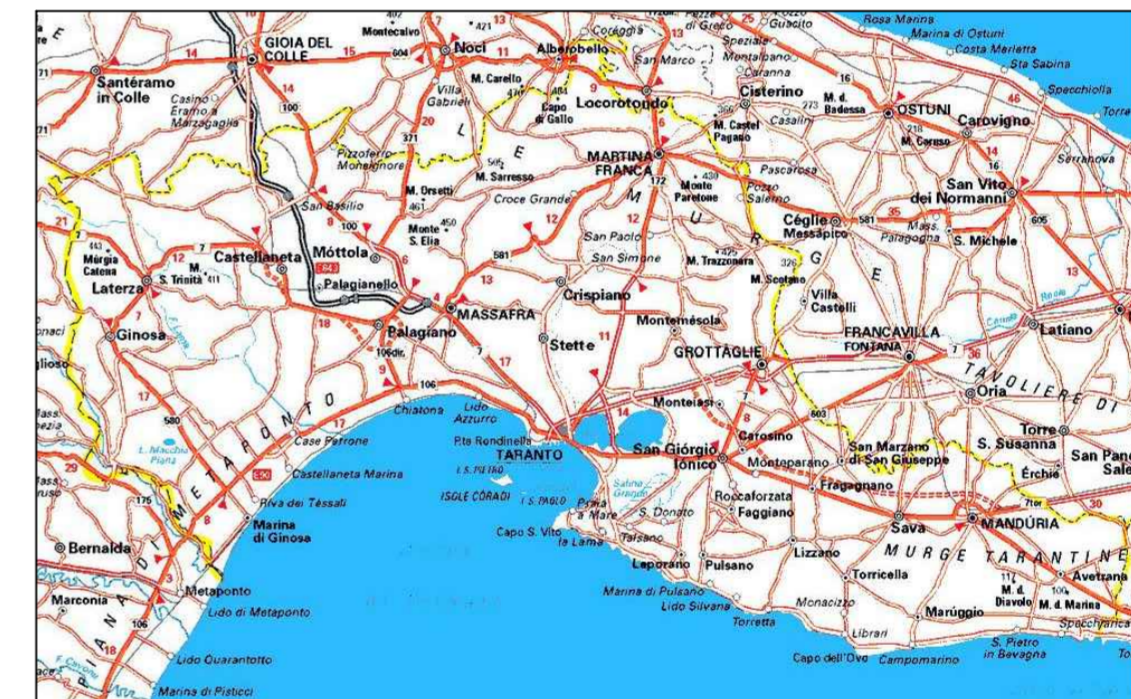

**PROGETTO DEFINITIVO**  
**CANALE LAMA DI POZZO**  
**LAVORI URGENTI DI DEMOLIZIONE E RICOSTRUZIONE**  
**DELL'OPERA D'ARTE DI ATTRAVERSAMENTO DEL**  
**CANALE CHIARADONNA**

ALLEGATO  
01.02

**COROGRAFIA GENERALE**

SCALA: 1:25000

DATA Dicembre 2015

Visto:  
Il Direttore Generale  
(Dott. Angelo D'Andria)

Il Responsabile del Procedimento  
(Dott. Ing. Giovanni Merlino)

Il Progettista  
(Dott. Ing. Domenico Genchi)