


CONSORZIO DI BONIFICA STORNARA E TARA

TARANTO

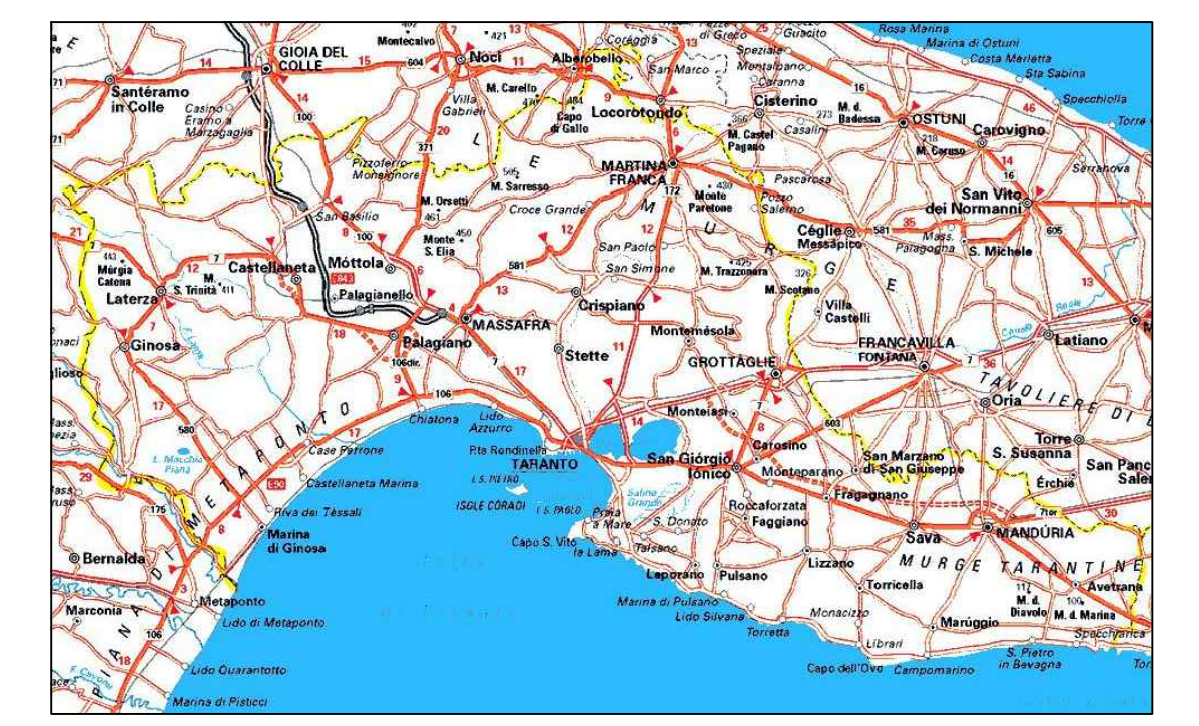

PROGETTO DEFINITIVO
CANALE LAMA DI POZZO
LAVORI URGENTI DI DEMOLIZIONE E RICOSTRUZIONE
DELL'OPERA D'ARTE DI ATTRAVERSAMENTO DEL
CANALE CHIARADONNA

ALLEGATO 02.02.01 **STATO DEI LUOGHI**
Planimetria

SCALA: 1:500 DATA Dicembre 2015

Il Responsabile del Procedimento
(Dott. Ing. Giovanni Merlino)

Visa:
Il Direttore Generale
(Dott. Angelo D'Andrea)

Il Progettista
(Dott. Ing. Domenico Ganchi)