| PROFILO LONGITUDINALE IN ASSE CANALE ESISTENTE | L = 110.36 m - p = 0.47% | L = 73.26 m - p = 2.24% | L = 117.30 m - p = 1.10% |
|---|---|---|---|

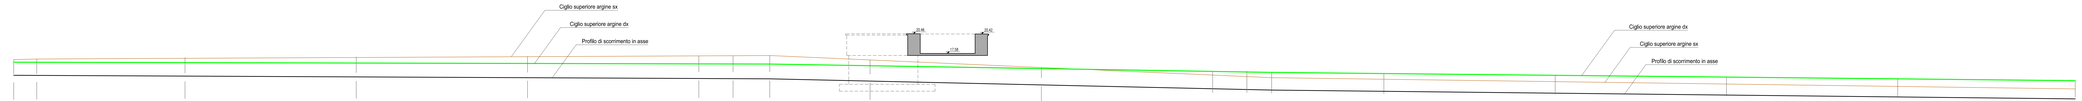


| SEZIONI | CH-04 | CH-05 | CH-05a | CH-05b | CH-05c | CH-05d | CH-06 | CH-06a | CH-07 | CH-07a | CH-07b | CH-07c | CH-08a | CH-09 | CH-09a | CH-09b | CH-09c | CH-09d | CH-10 |
|---|---|---|---|---|---|---|---|---|---|---|---|---|---|---|---|---|---|---|---|
| DISTANZE PROGRESSIVE | 0.00 | 3.36 | 25.00 | 50.00 | 75.00 | 100.00 | 105.00 | 110.36 | 125.00 | 150.00 | 175.00 | 180.00 | 183.61 | 200.00 | 225.00 | 250.00 | 275.00 | 300.91 | |
| DISTANZE PARZIALI | 3.36 | 21.64 | 25.00 | 25.00 | 25.00 | 5.00 | 5.36 | 14.64 | 25.00 | 25.00 | 5.00 | 3.61 | 16.39 | 25.00 | 25.00 | 25.00 | 25.91 | | |
| QUOTE PROFILO DI SCORRIMENTO | 14.39 | 14.37 | 14.27 | 14.15 | 14.04 | 13.92 | 13.90 | 13.87 | 13.54 | 12.98 | 12.42 | 12.31 | 12.23 | 12.05 | 11.77 | 11.50 | 11.22 | 10.84 | |
| ANDAMENTO PLANIMETRICO | TRATTO RETTILINEO | | | | | | | | | | | | | | | | | | |

# CONSORZIO DI BONIFICA STORNARA E TARA

## TARANTO

**PROGETTO DEFINITIVO**

**CANALE LAMA DI POZZO**
**LAVORI URGENTI DI DEMOLIZIONE E RICOSTRUZIONE DELL'OPERA D'ARTE DI ATTRAVERSAMENTO DEL CANALE CHIARADONNA**

| ALLEGATO 02.02.03 | **STATO DEI LUOGHI**<br>**Profilo longitudinale Canale "Chiaradonna"** |
|---|---|

| SCALA: 1:200 | DATA Dicembre 2015 | |
|---|---|---|

Il Responsabile del Procedimento
(Dott. Ing. Giovanni Merlino)

Visto:
Il Direttore Generale
(Dott. Angelo D'Andria)

Il Progettista
(Dott. Ing. Domenico Genchi)