


CONSORZIO DI BONIFICA STORNARA E TARA

TARANTO

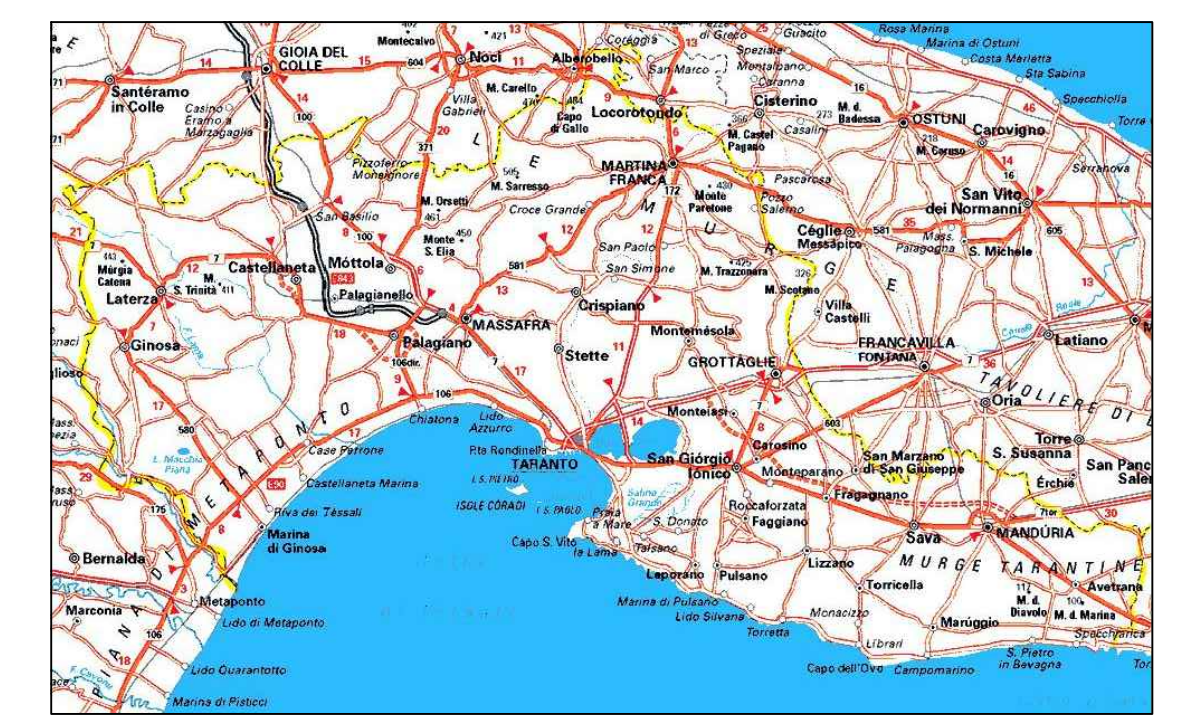

PROGETTO DEFINITIVO
CANALE LAMA DI POZZO
LAVORI URGENTI DI DEMOLIZIONE E RICOSTRUZIONE
DELL'OPERA D'ARTE DI ATTRAVERSAMENTO DEL
CANALE CHIARADONNA

ALLEGATO 03.01 **PLANIMETRIA DI PROGETTO**

SCALA: 1:500 DATA Dicembre 2015

Il Responsabile del Procedimento
 (Dott. Ing. Giovanni Merlino)

Visa:
 Il Direttore Generale
 (Dott. Angelo D'Andrea)

Il Progettista
 (Dott. Ing. Domenico Ganchi)