




SEZIONE SU CANALE LAMA DI POZZO

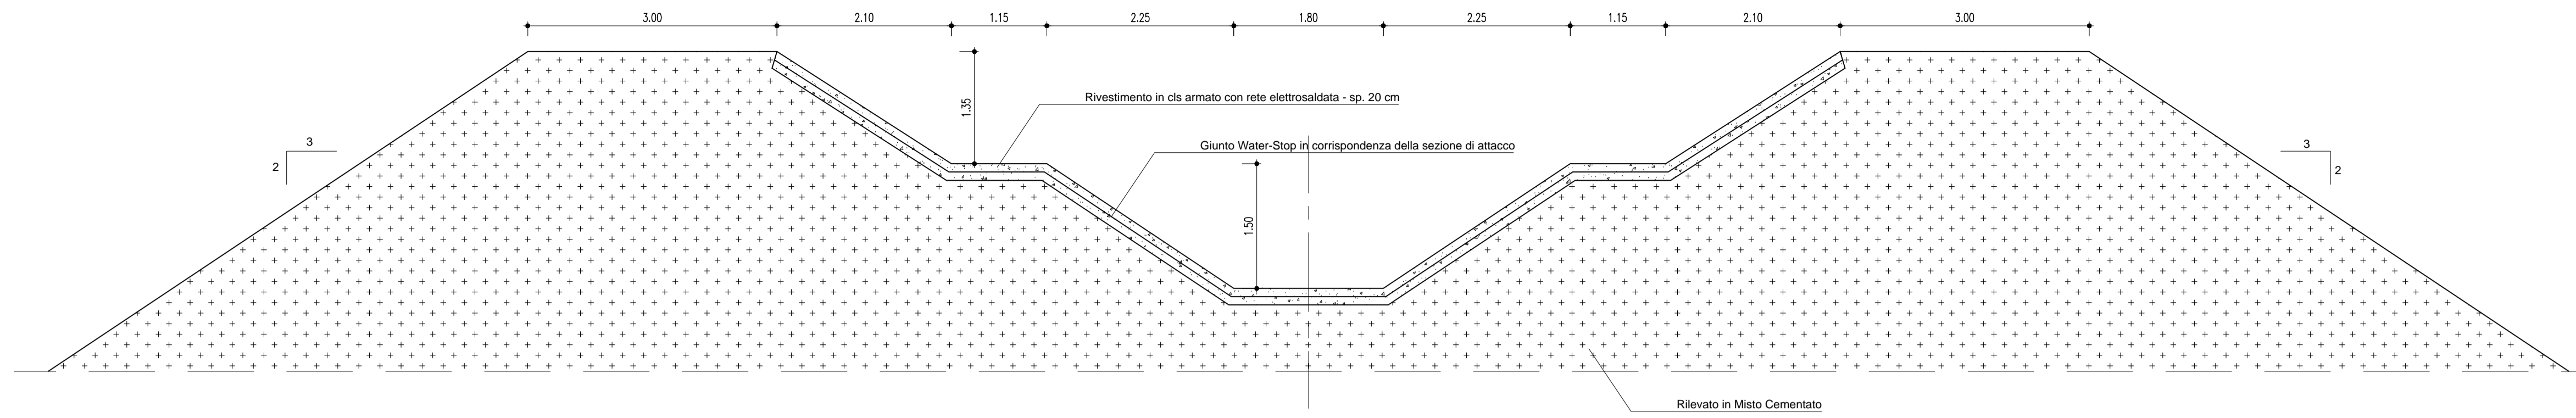


SEZIONE SU TRATTI DI RACCORDO

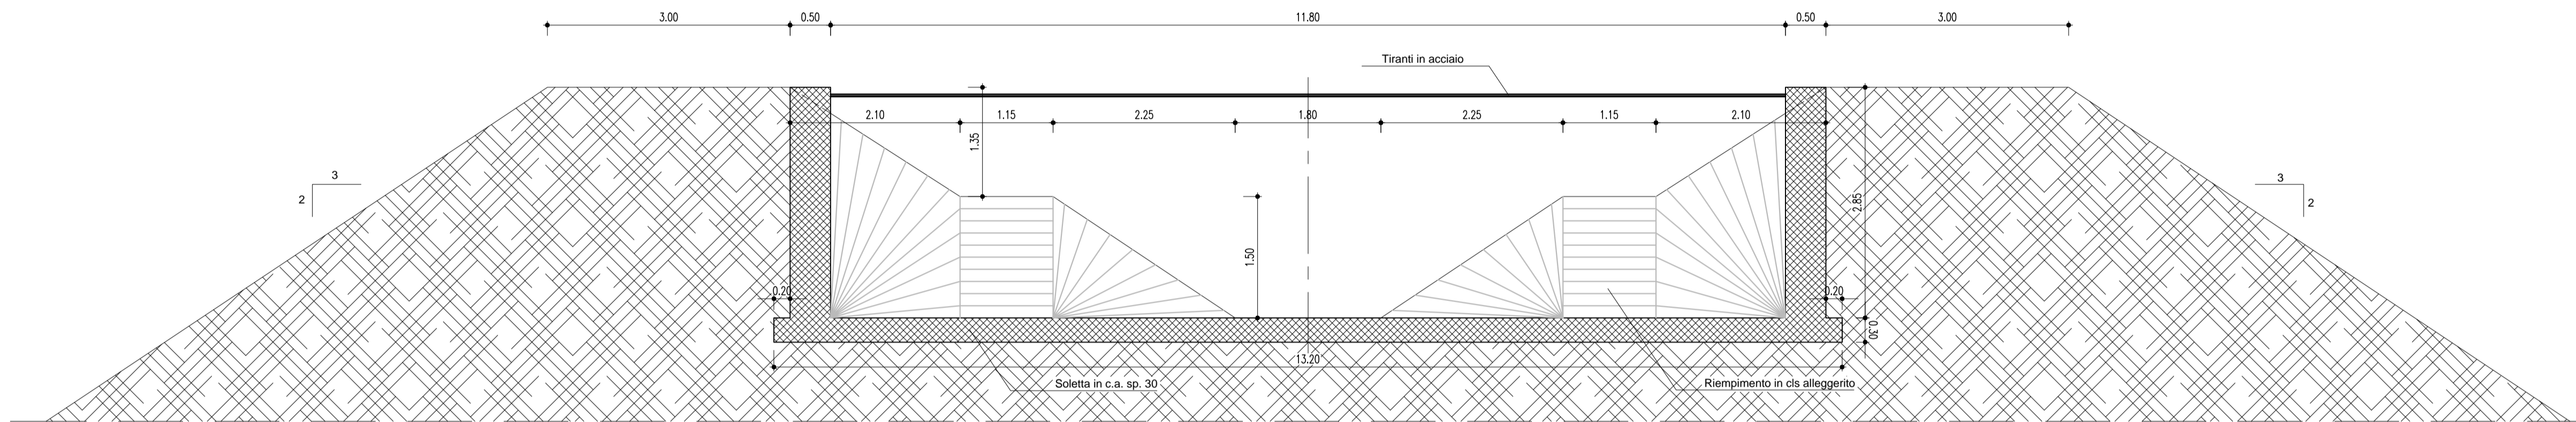

SEZIONE SU IMPALCATO

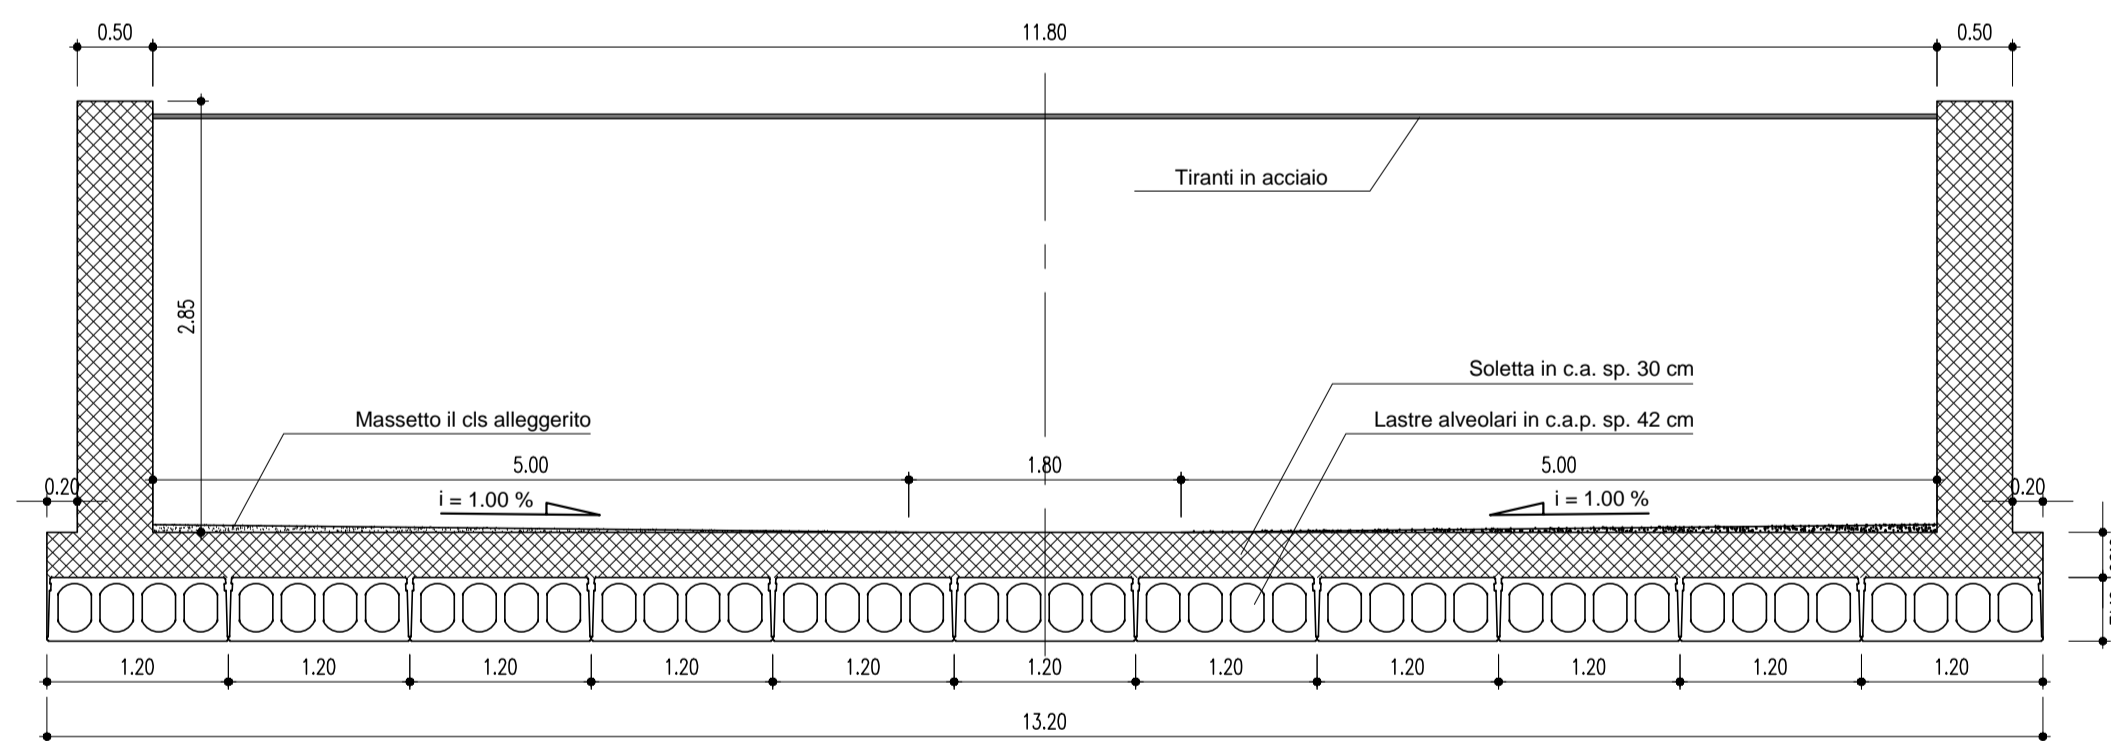

SEZIONE SU CANALE CHIARADONNA

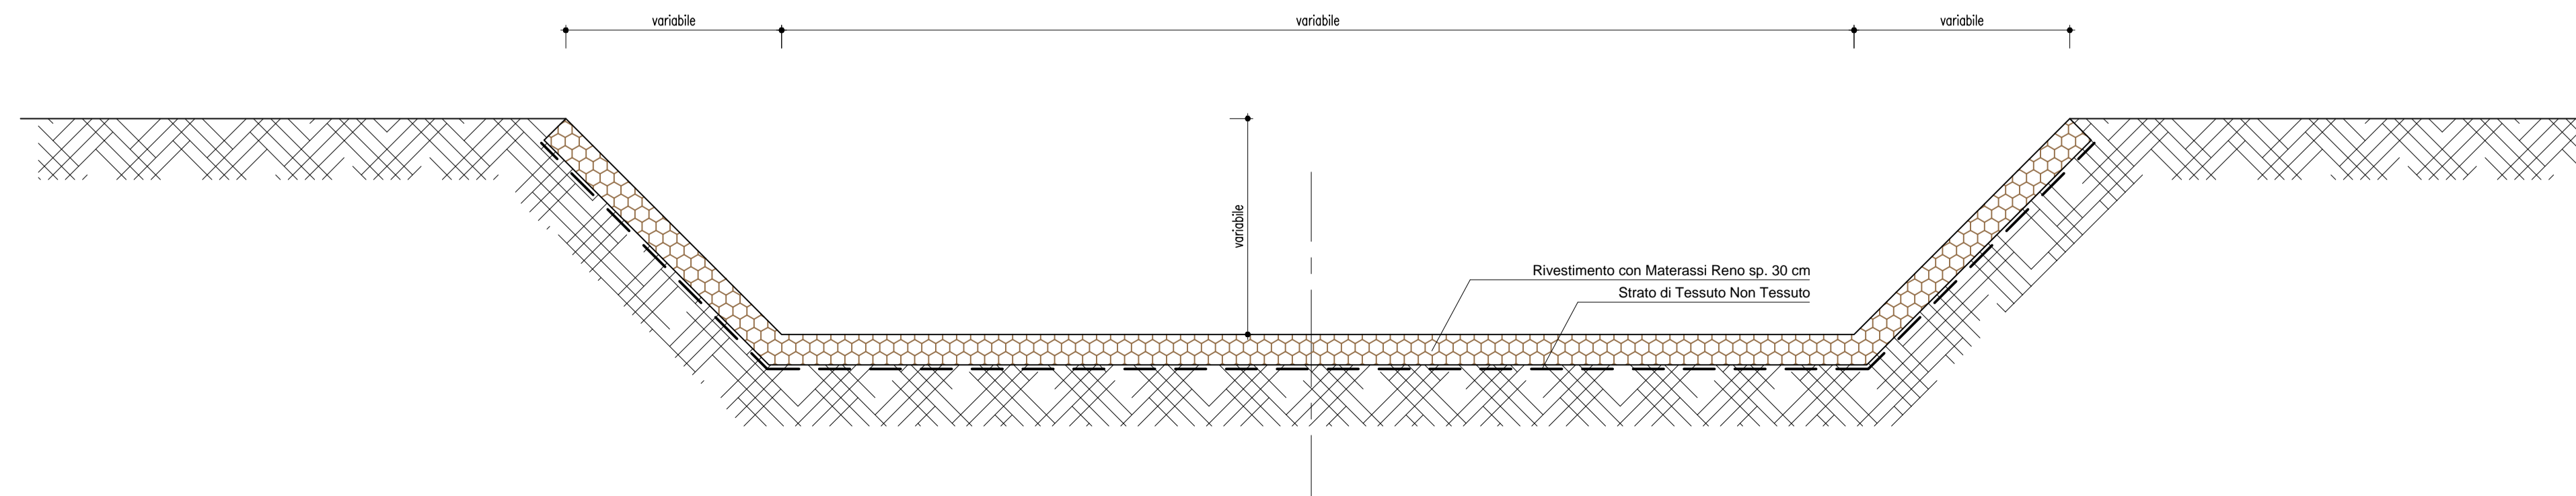

CONSORZIO DI BONIFICA STORNARA E TARA

TARANTO



PROGETTO DEFINITIVO
CANALE LAMA DI POZZO
LAVORI URGENTI DI DEMOLIZIONE E RICOSTRUZIONE
DELL'OPERA D'ARTE DI ATTRAVERSAMENTO DEL
CANALE CHIARADONNA

ALLEGATO 03.04 SEZIONI TIPO

SCALA: 1:100 DATA Dicembre 2015

Il Responsabile del Procedimento
(Dott. Ing. Giovanni Merlino)

Visto:
Il Direttore Generale
(Dott. Angelo D'Andria)

Il Progettista
(Dott. Ing. Domenico Genchi)