SPALLA 1

1:100

PIANTA FONDAZIONI

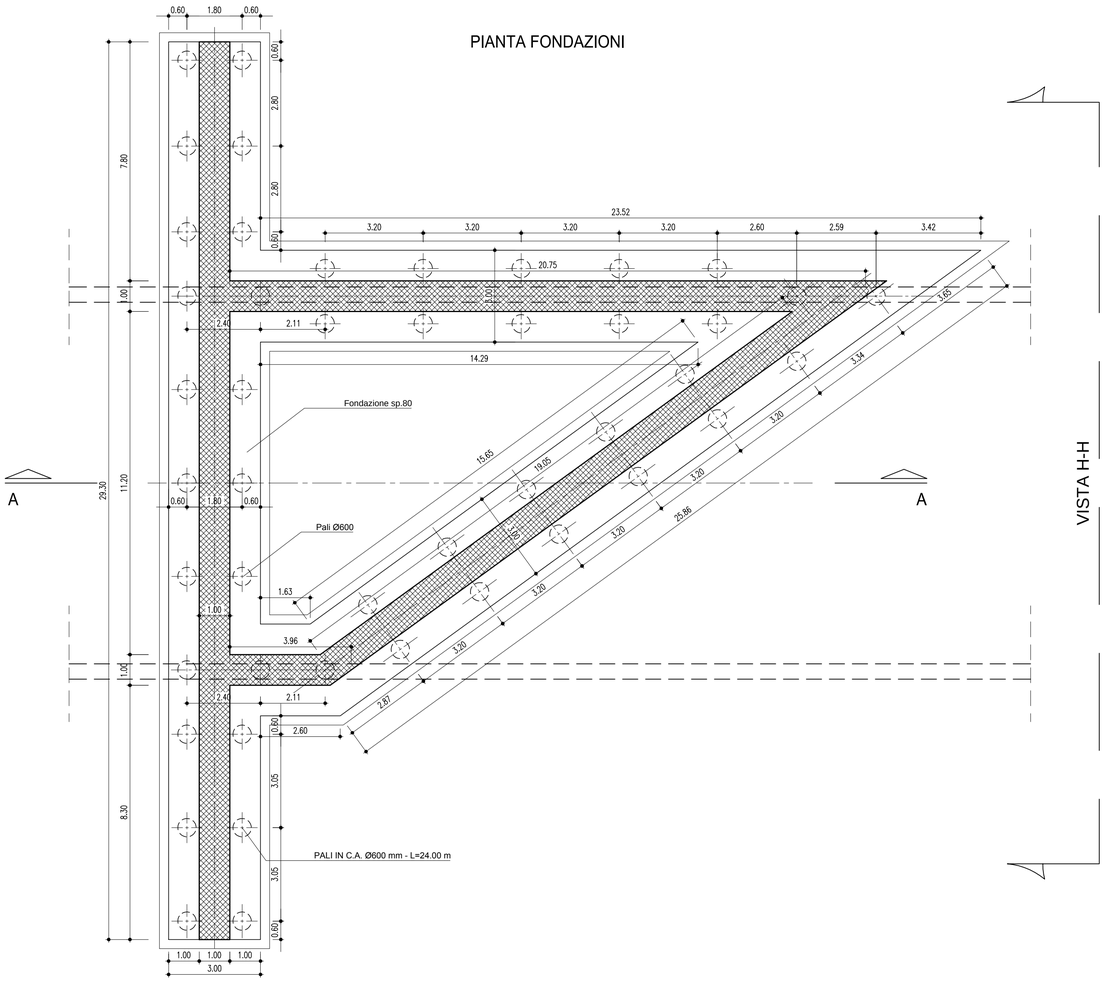

VISTA H-H - SPALLA 1

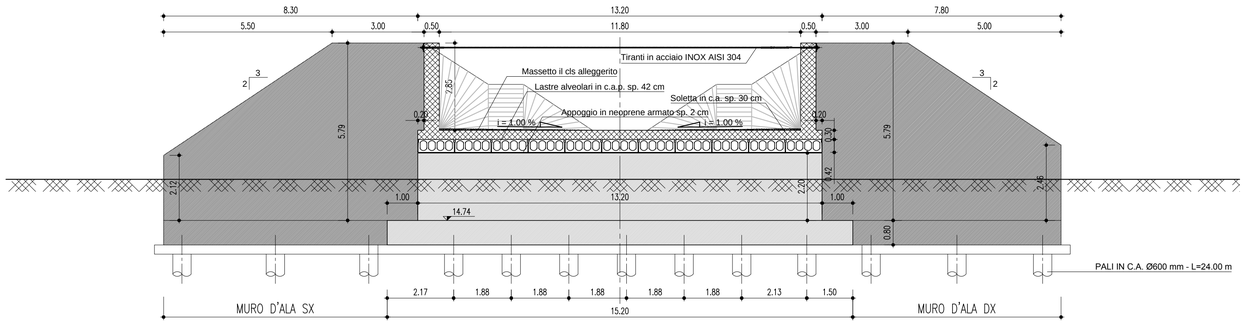

SEZIONE A-A

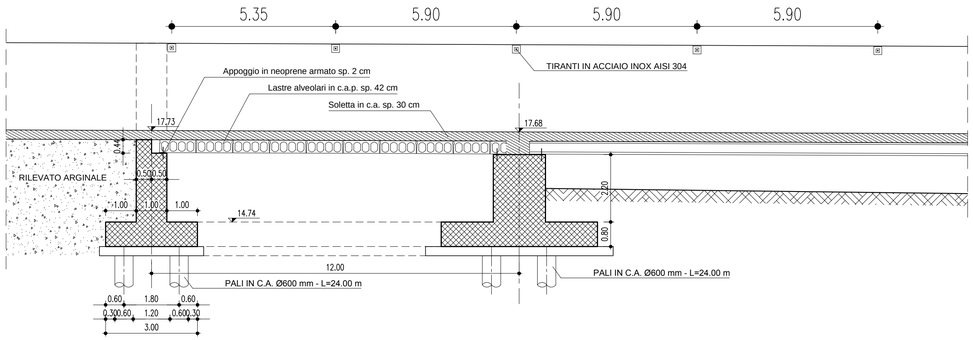

PARTICOLARE PALO DI FONDAZIONE

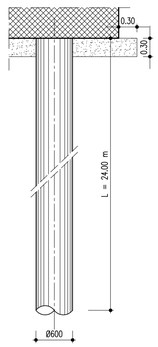

CLS GETTATO IN OPERA PER PALI	Classe di esposizione: XC2
	Classe di resistenza: C 25/30
	Consistenza: S4
	Rapporto A/C: 0.55
	Tipo di cemento: 425 R II/A-L
	Diametro max inerti. 25 mm
	Contenuto d'aria: 4.5%
SOTTOFONDAZIONI	CALCESTRUZZO: C 12/15
CLS GETTATO IN OPERA PER FONDAZIONI	Classe di esposizione: XC2
	Classe di resistenza: C 25/30
	Consistenza: S4
	Rapporto A/C: 0.55
	Tipo di cemento: 425 R II/A-L
	Diametro max inerti. 25 mm
	Contenuto d'aria: 4.5%
CLS GETTATO IN OPERA PER ELEVAZIONI PILE E SPALLE	Classe di esposizione: XC4
	Classe di resistenza: C 32/40
	Consistenza: S5
	Rapporto A/C: 0.50
	Tipo di cemento: 425 R II/A-L
	Diametro max inerti. 25 mm
	Contenuto d'aria: 4.5%
CLS GETTATO IN OPERA PER CANALE	Classe di esposizione: XC4
	Classe di resistenza: C 32/40
	Consistenza: S4
	Rapporto A/C: 0.50
	Tipo di cemento: 425 R II/A-L
	Diametro max inerti. 25 mm
	Contenuto d'aria: 4.5%
ACCIAIO PER C.A.	B450C controllato in stabilimento soglia di snervamento fy nom>= 450 MPa
INCIDENZA DI ARMATURA	PALI (Ø600): 20 Kg/ml FONDAZIONI: 100 Kg/mc FUSTI PILE (Ø600): 95 Kg/ml PULVINI: 175 Kg/mc FONDO E PARETI CANALE: 140 Kg/mc
COPRIFERRO	

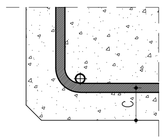

PALI: 5 cm
FONDAZIONI: 5 cm
PILE: 5 cm
SPALLE: 5 cm
CANALE: 5 cm

CONSORZIO DI BONIFICA STORNARA E TARA

TARANTO

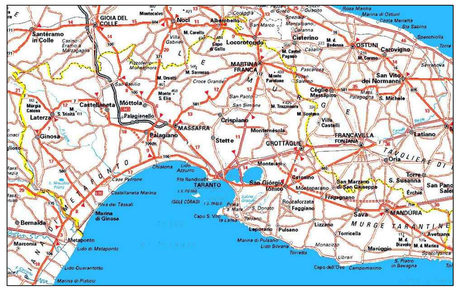

PROGETTO DEFINITIVO

CANALE LAMA DI POZZO
LAVORI URGENTI DI DEMOLIZIONE E RICOSTRUZIONE DELL'OPERA D'ARTE DI ATTRAVERSAMENTO DEL CANALE CHIARADONNA

ALLEGATO 06.04	**PONTE CANALE** **Carpenteria Spalla 1**

SCALA: 1:100	DATA Dicembre 2015	

Il Responsabile del Procedimento
(Dott. Ing. Giovanni Merlino)

Visto:
Il Direttore Generale
(Dott. Angelo D'Andria)

Il Progettista
(Dott. Ing. Domenico Genchi)