


PARTICOLARE SCARICO ACQUE DALL'IMPALCATO


1:100

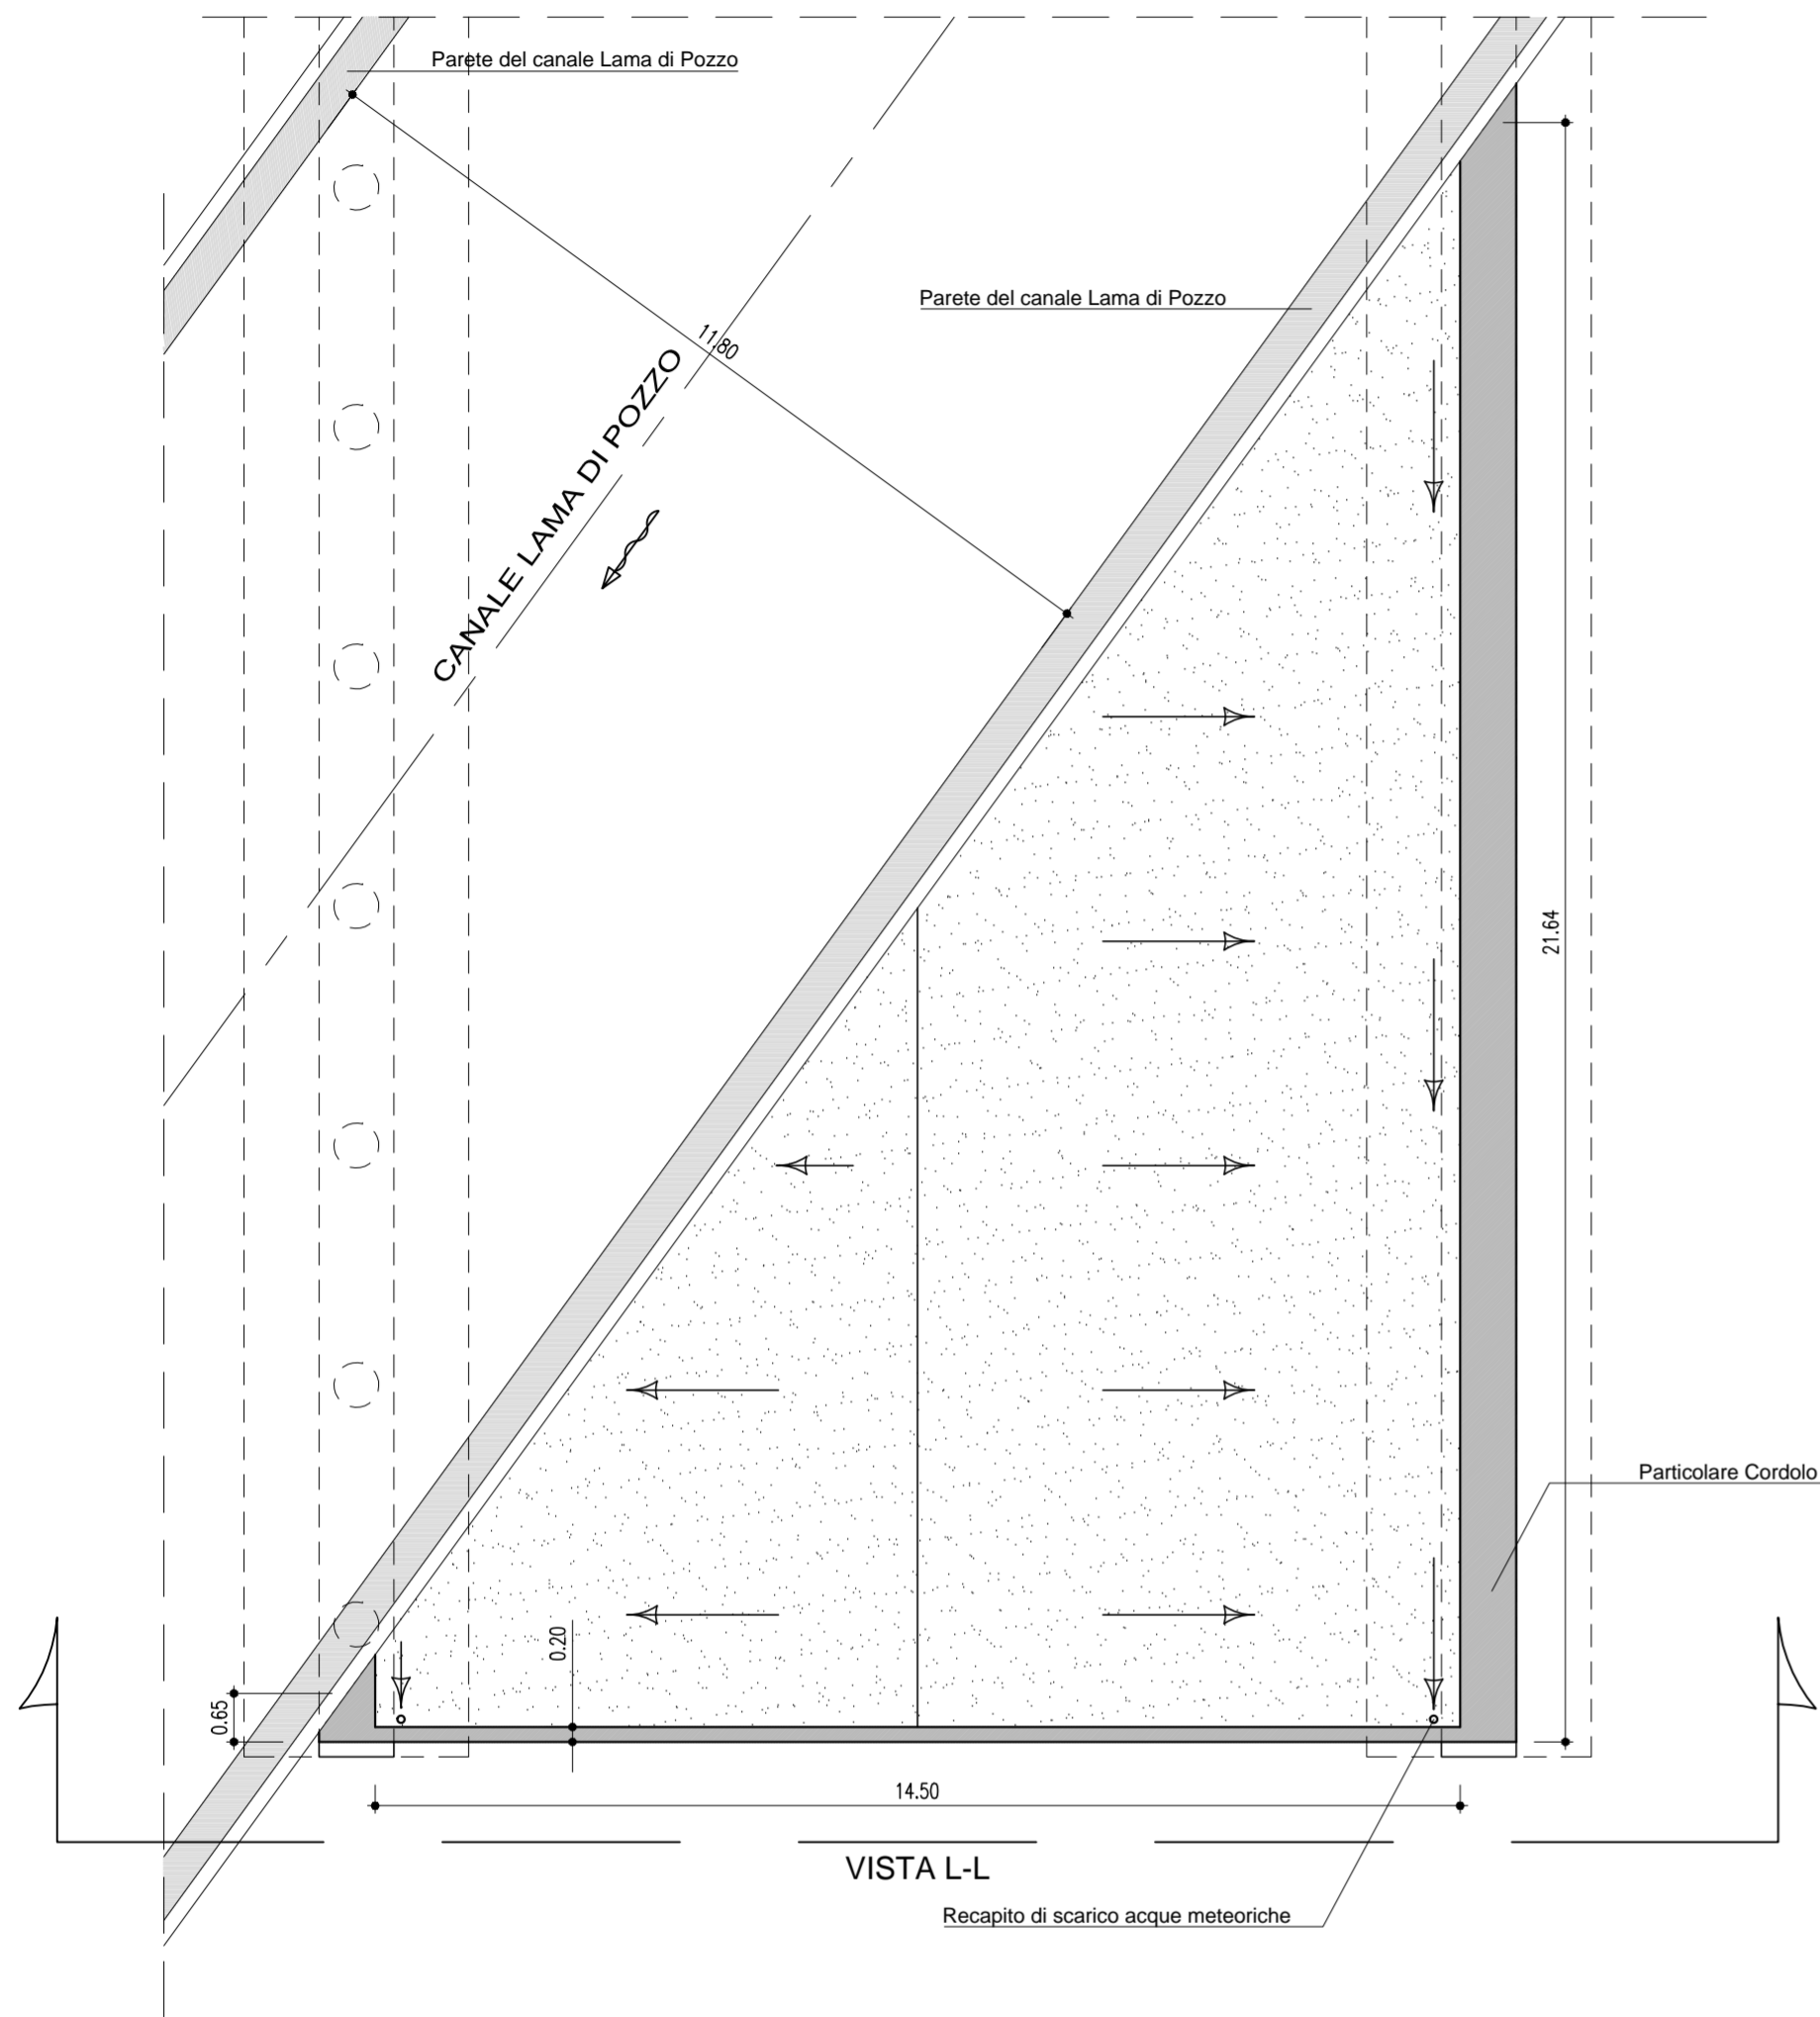

VISTA L-L


VISTA L-L

1:100

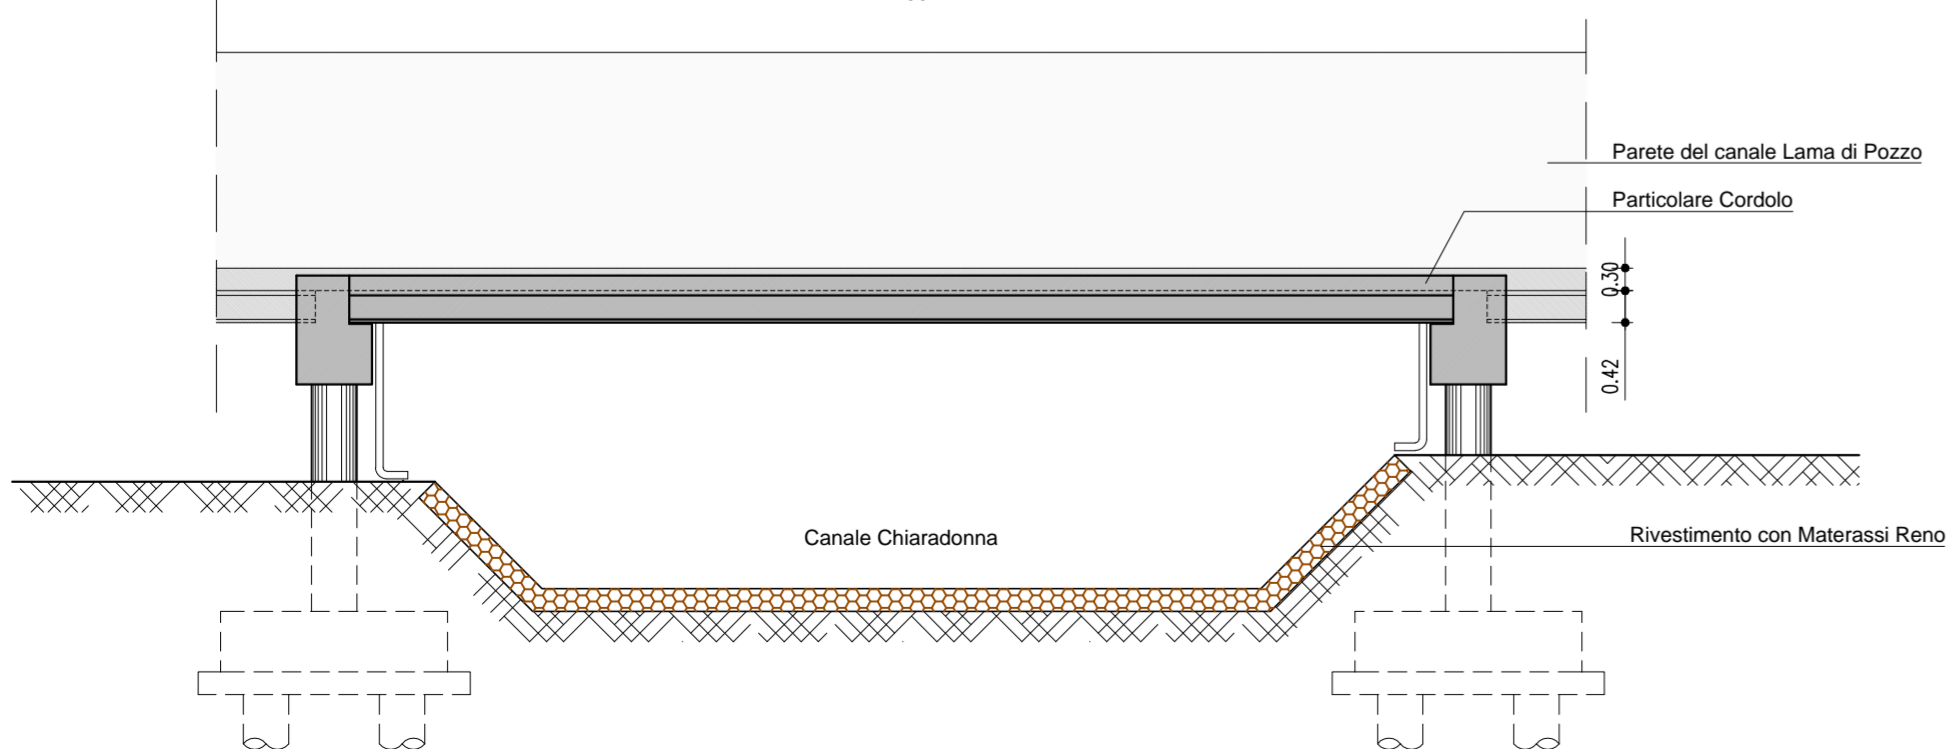


PARTICOLARE PULVINO

1:50

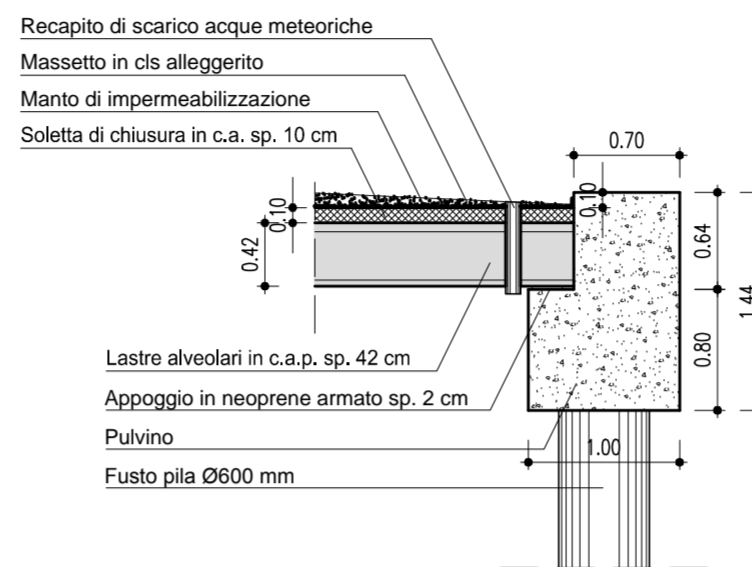

CONSORZIO DI BONIFICA STORNARA E TARA

TARANTO

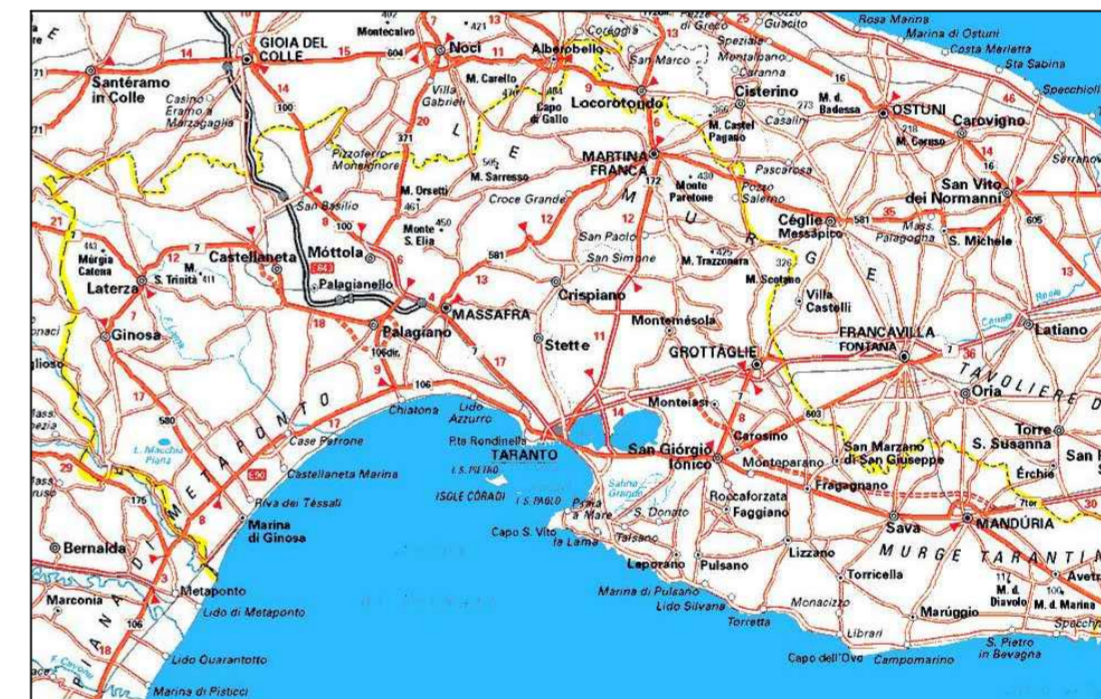

**PROGETTO DEFINITIVO
CANALE LAMA DI POZZO
LAVORI URGENTI DI DEMOLIZIONE E RICOSTRUZIONE
DELL'OPERA D'ARTE DI ATTRAVERSAMENTO DEL
CANALE CHIARADONNA**

ALLEGATO
06.07

**PONTE CANALE
Particolari Impalcato**

SCALA: 1:100-50

DATA Dicembre 2015

Il Responsabile del Procedimento
(Dott. Ing. Giovanni Merlino)

Visto:
Il Direttore Generale
(Dott. Angelo D'Andria)

Il Progettista
(Dott. Ing. Domenico Genchi)