


- legenda:**
- esproprio
 - occupazione temporanea
 - canale chiaradonna
 - canale lama di pozzo

CONSORZIO DI BONIFICA STORNARA E TARA
TARANTO

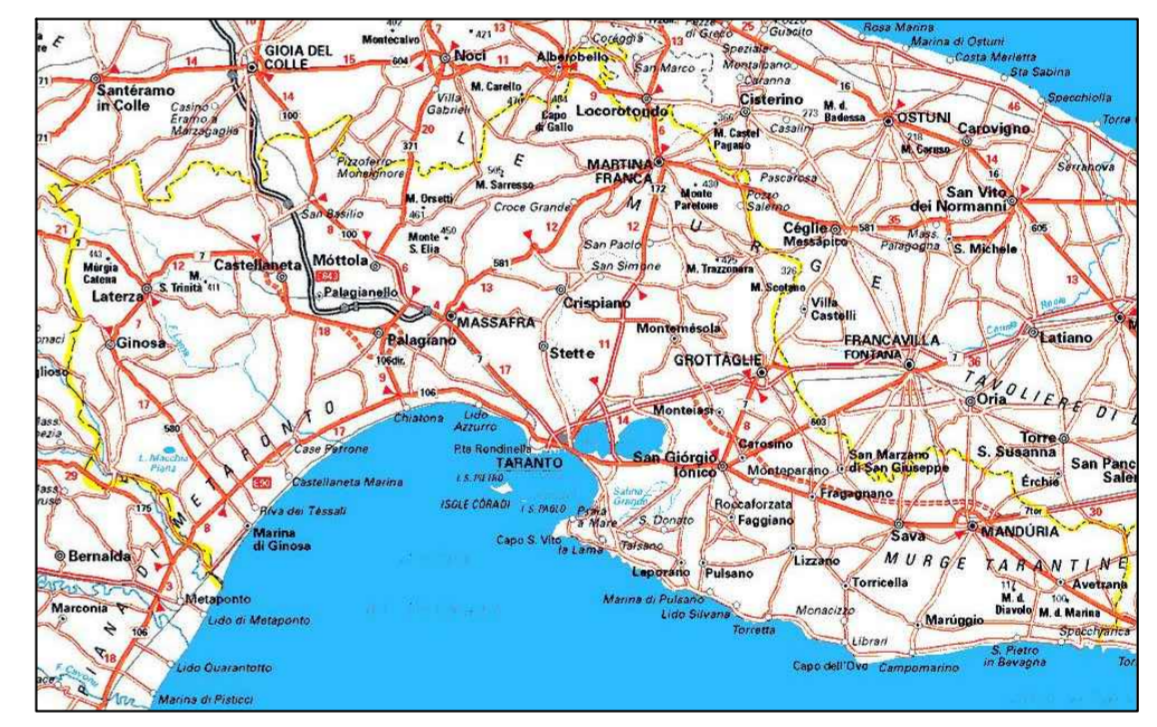

PROGETTO DEFINITIVO
CANALE LAMA DI POZZO
LAVORI URGENTI DI DEMOLIZIONE E RICOSTRUZIONE
DELL'OPERA D'ARTE DI ATTRAVERSAMENTO DEL
CANALE CHIARADONNA

ALLEGATO 08.03 **PIANO PARTICELLARE DI ESPROPRIO**

SCALA: 1:2000 DATA Dicembre 2015

Il Responsabile del Procedimento
(Dott. Ing. Giovanni Merlino)

Visto:
Il Direttore Generale
(Dott. Angelo D'Andria)

Il Progettista
(Dott. Ing. Domenico Genchi)