CONSORZIO DI BONIFICA STORNARA E TARA

- T A R A N T O -

COMUNE DI GINOSA PROVINCIA DI TARANTO

SCHEMA A BLOCCHI E PLANIMETRIA GENERALE DI PROGETTO

IMPIANTO IDROVORO "GALASO"

DATA		IMPORTO
DICEMBRE 2016	**P R O G E T T O E S E C U T I V O**	€ 102.159,92
TAV. n° 1	**PROGETTO DI RIFACIMENTO DELLA CABINA ELETTRICA DELL'IMPIANTO IDROVORO DENOMINATO "GALASO" UBICAZIONE GINOSA MARINA (TA)**	Rapp. 1:400

Progettista: ing. Giuseppe Tartarelli

Corso Roma, 201 - 74016 MASSAFRA (TA) - tel. 099 8805990 - e-mail ingtartarelli@gmail.com

VISTO	
Il R.U.P.	REV. 1

SCHEMA A BLOCCHI

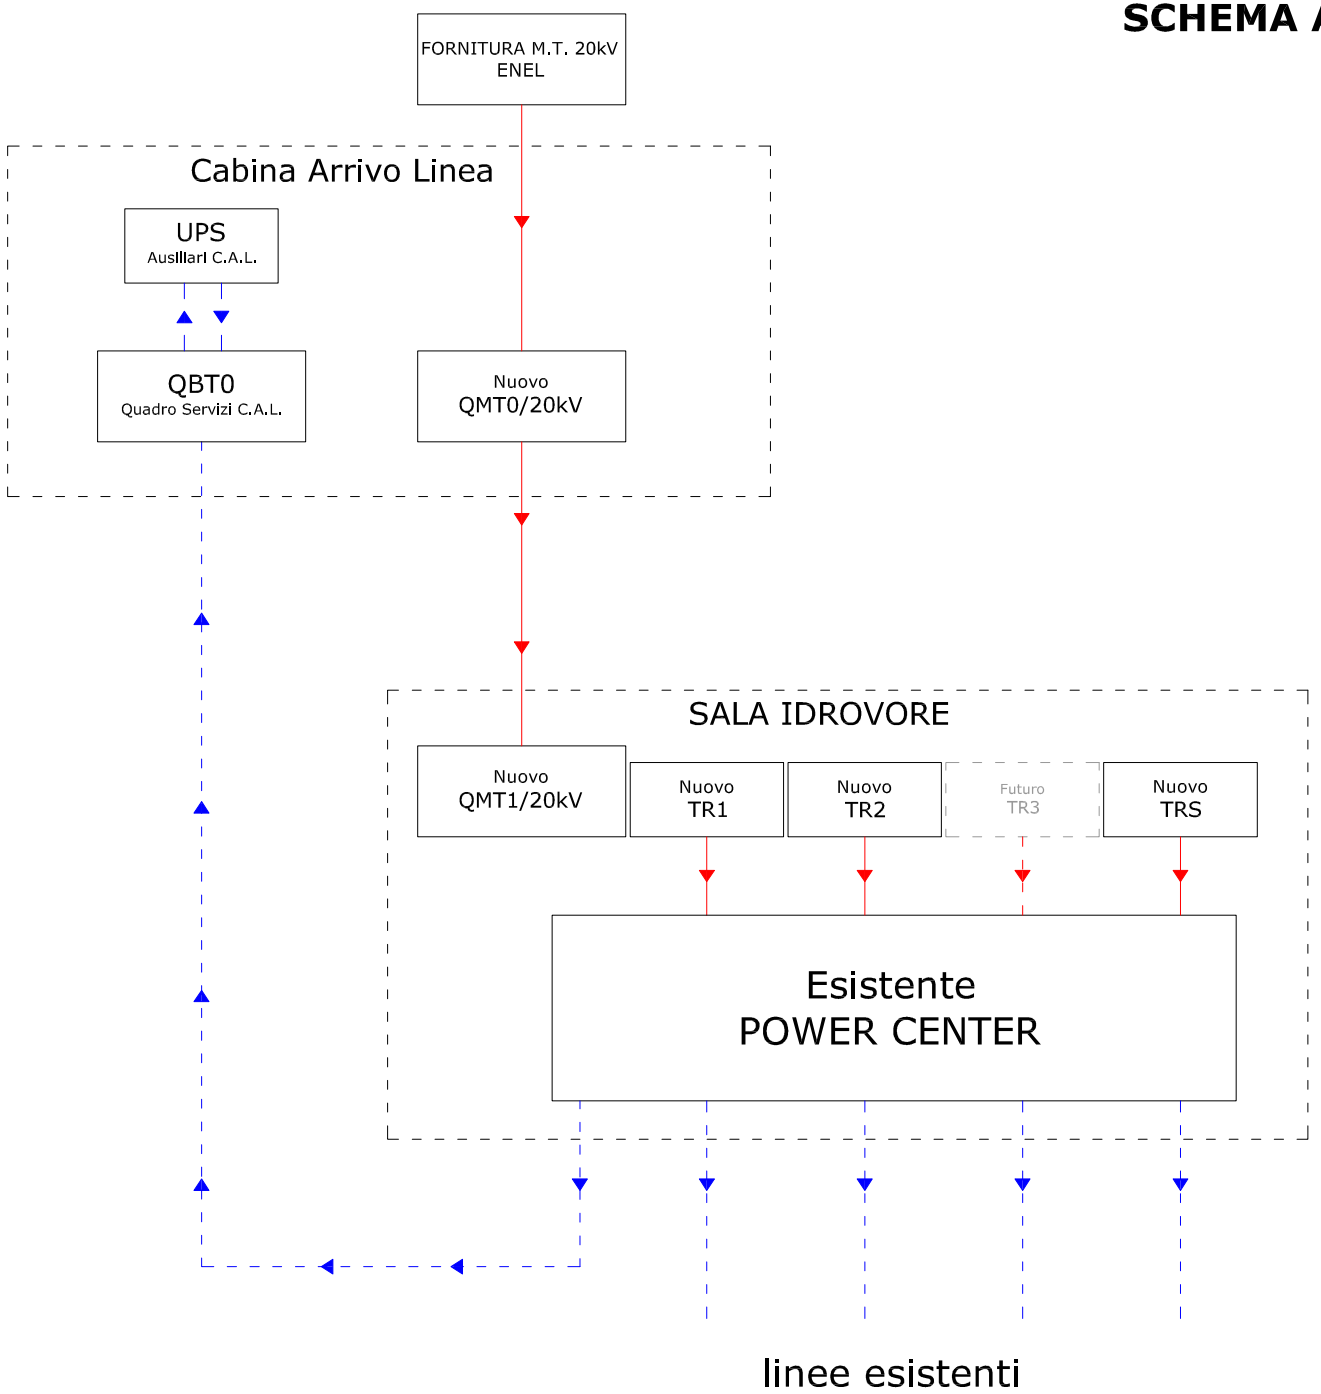
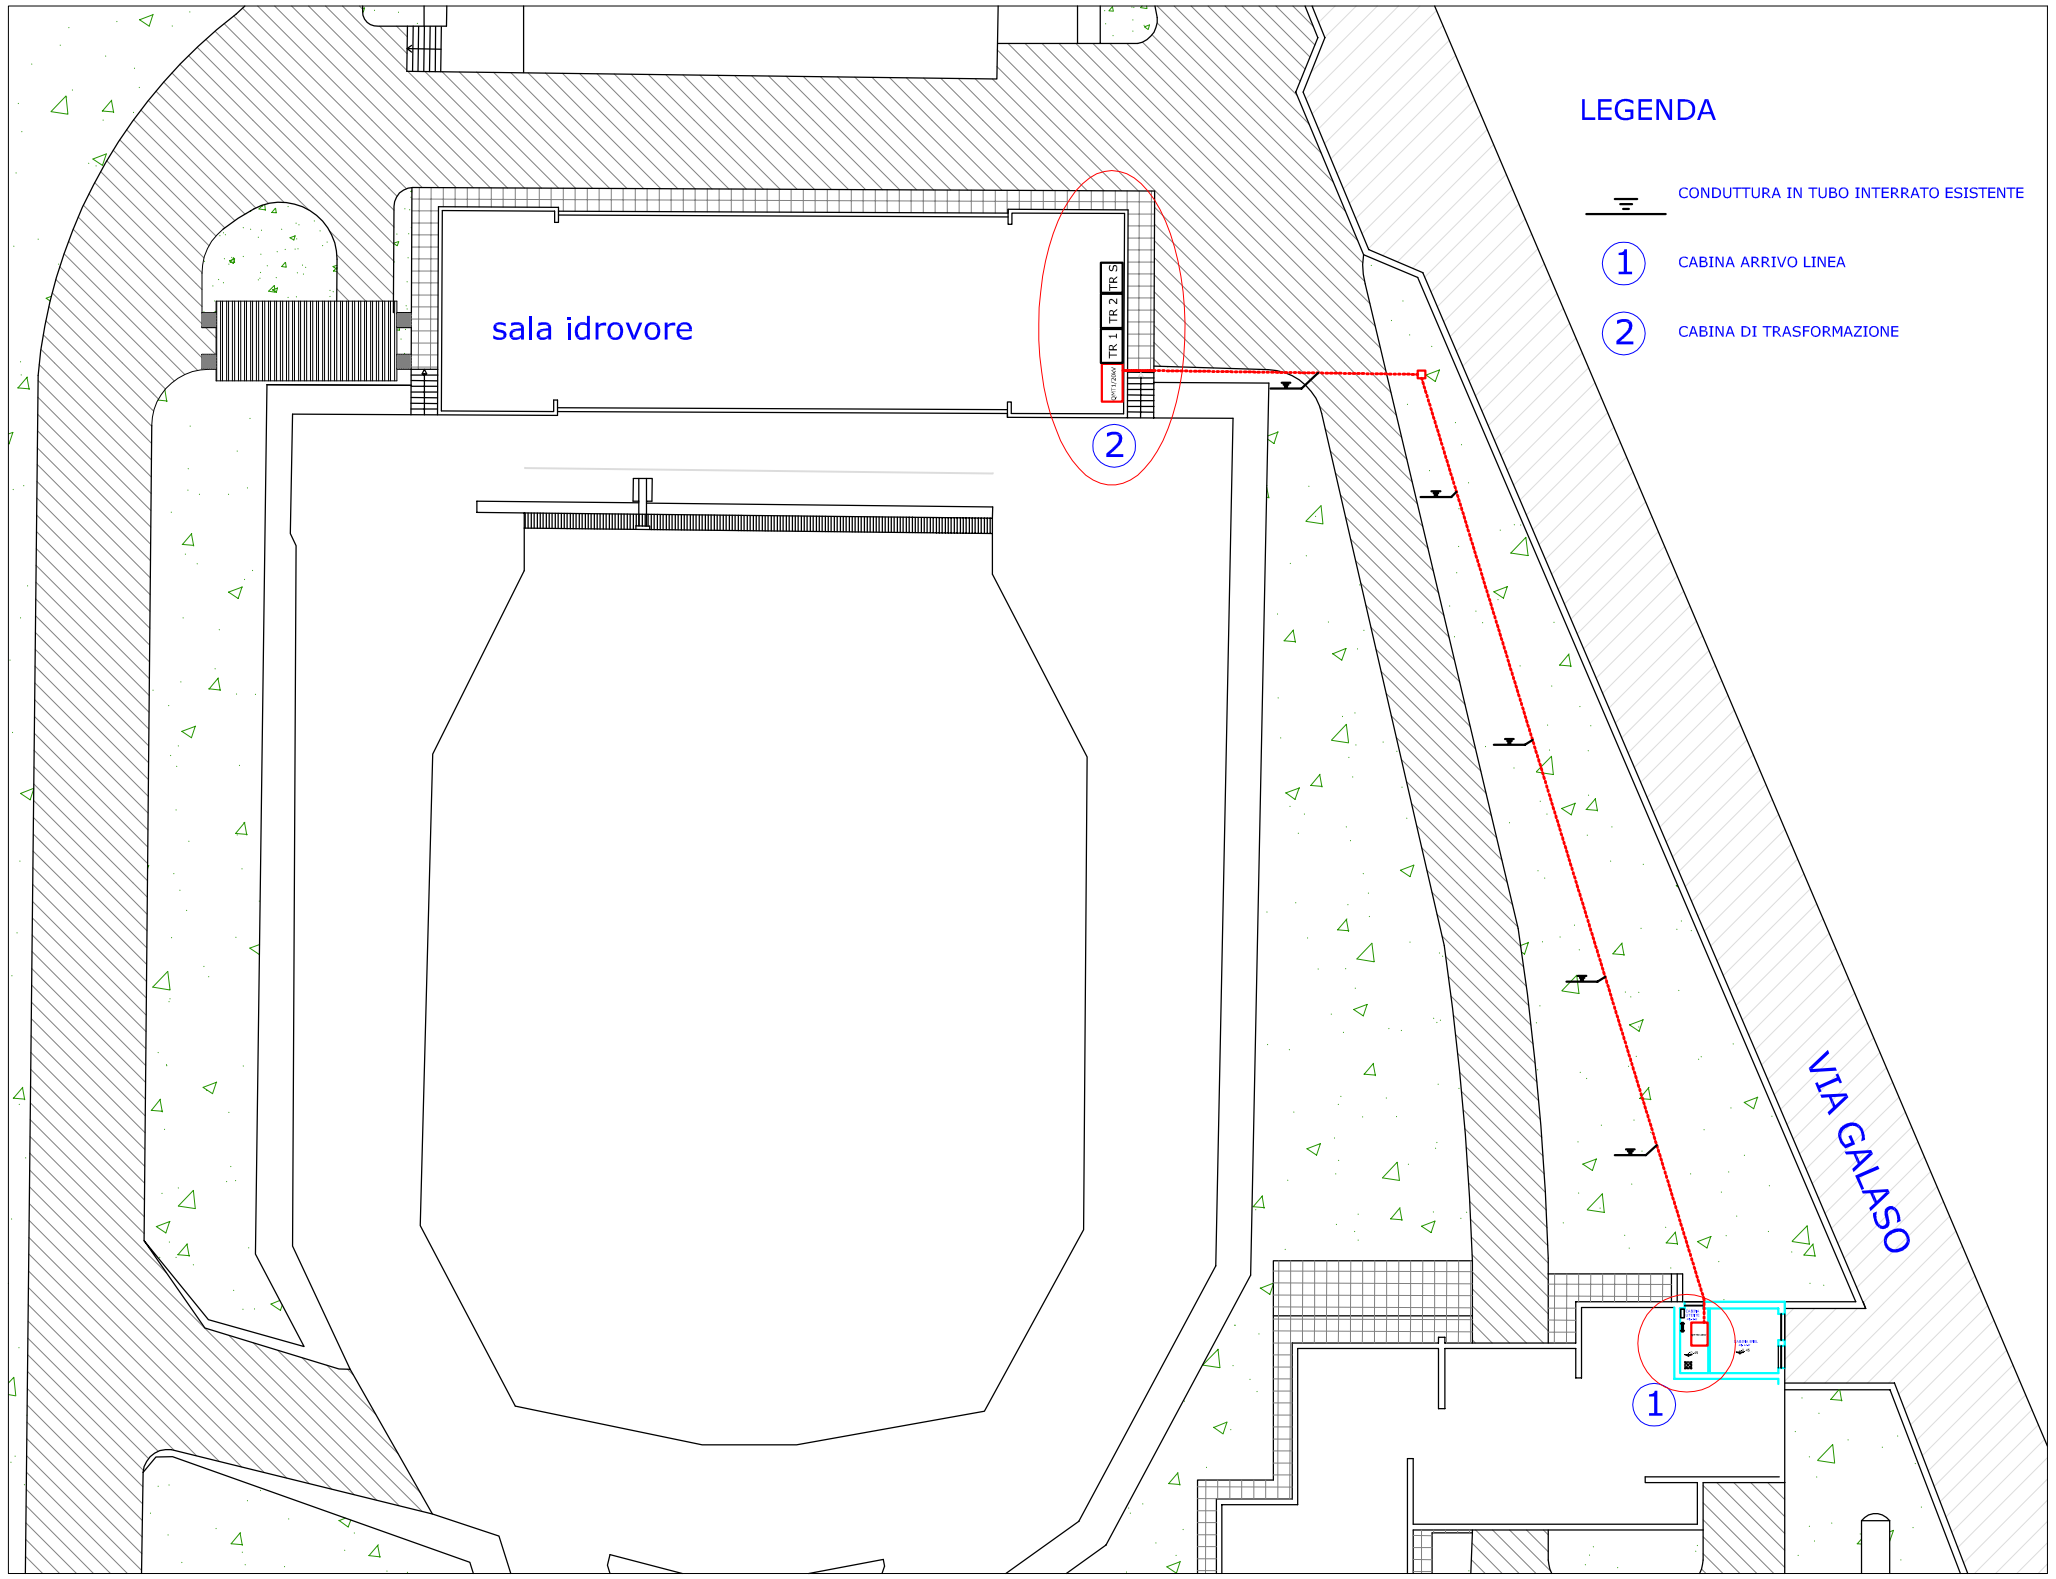
PLANIMETRIA GENERALE
SITUAZIONE DI PROGETTO