


CONSORZIO DI BONIFICA STORNARA E TARANTO

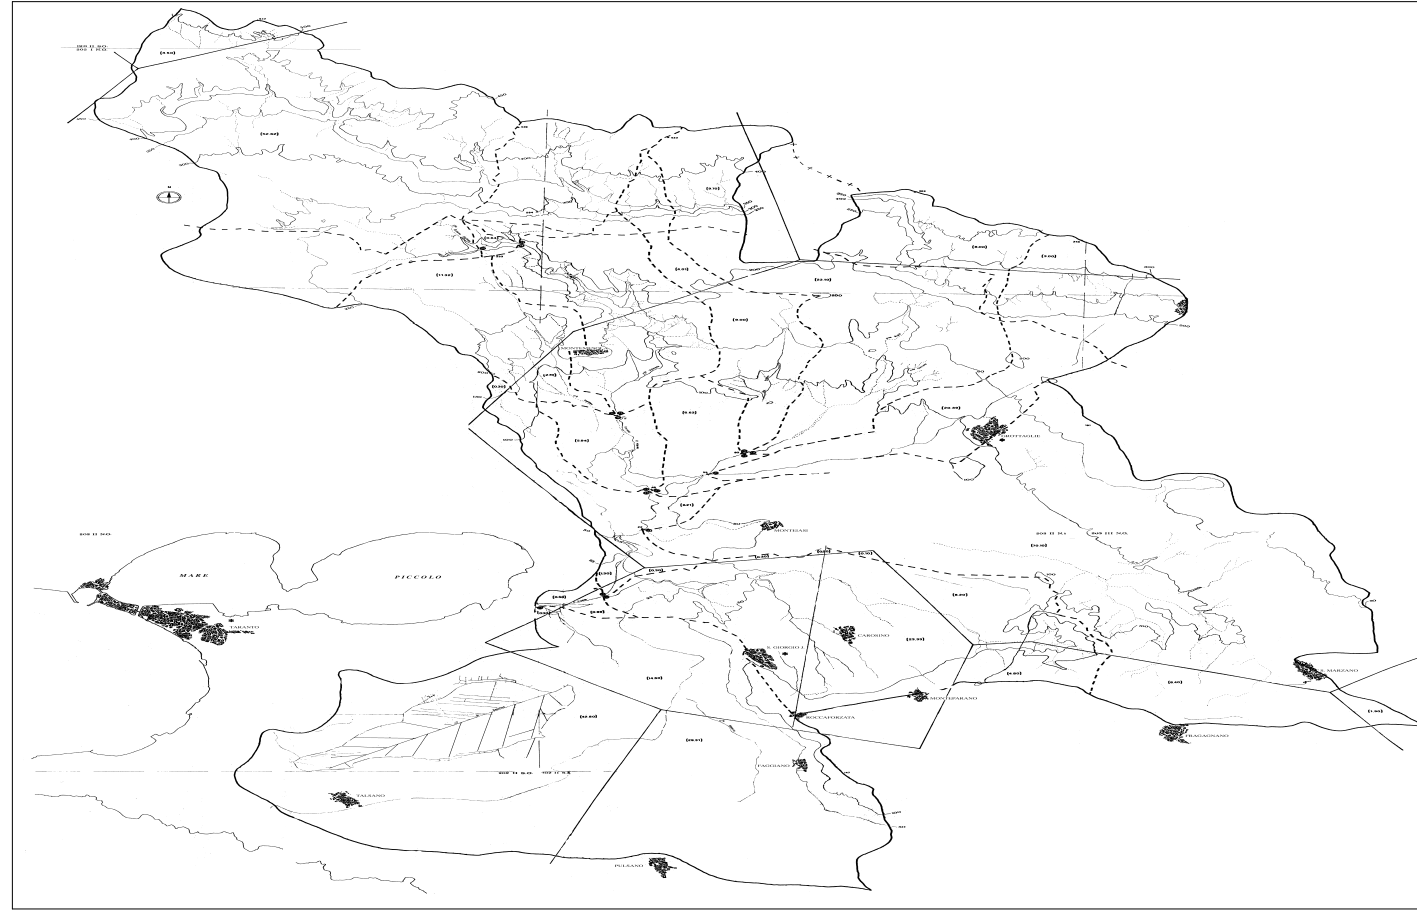

PROGETTO DI MANUTENZIONE DEI CANALI
GRONCI GENZANO E SESSOLO
AFFLUENTI DEL BACINO AIEDDA
CONCA DI TARANTO

PROGETTO REV 1

Preliminare
Definitivo
Esecutivo

AEROFOTOGRAMMETRIA

TARANTO



SCALA 1 : 10.000

ALLEGATO

Visto : Il Direttore Generale
Dott. Angelo D'Andina

Redatto dal Servizio Ingegneria
Dott. Ing. Santo CALASSO

Geom. Egidio MARINARO

 RETE IDRAULICO SCOLANTE
DEL BACINO EMBRIFERO AIEDDA
 CANALE DI BONIFICA
OGGETTO DELLA MANUTENZIONE

