

CONSORZIO DI BONIFICA STORNARA E TARA
TARANTO



PROGETTO DI MANUTENZIONE DEI CANALI
GRONCI GENZANO E SESSOLO
AFFLUENTI DEL BACINO AIEDDA
CONCA DI TARANTO

PROGETTO REV. 1

UBICAZIONE CAVE E DISCARICHE


Preliminare
Definitivo
Esecutivo

TARANTO SCALA DISEGNO N. 15

Visto : Il Direttore Generale
Dott. Angelo D'Andria

Redatto dal Servizio Ingegneria
Dott. Ing. Santo CALASSO

Geom. Egidio MARINARO

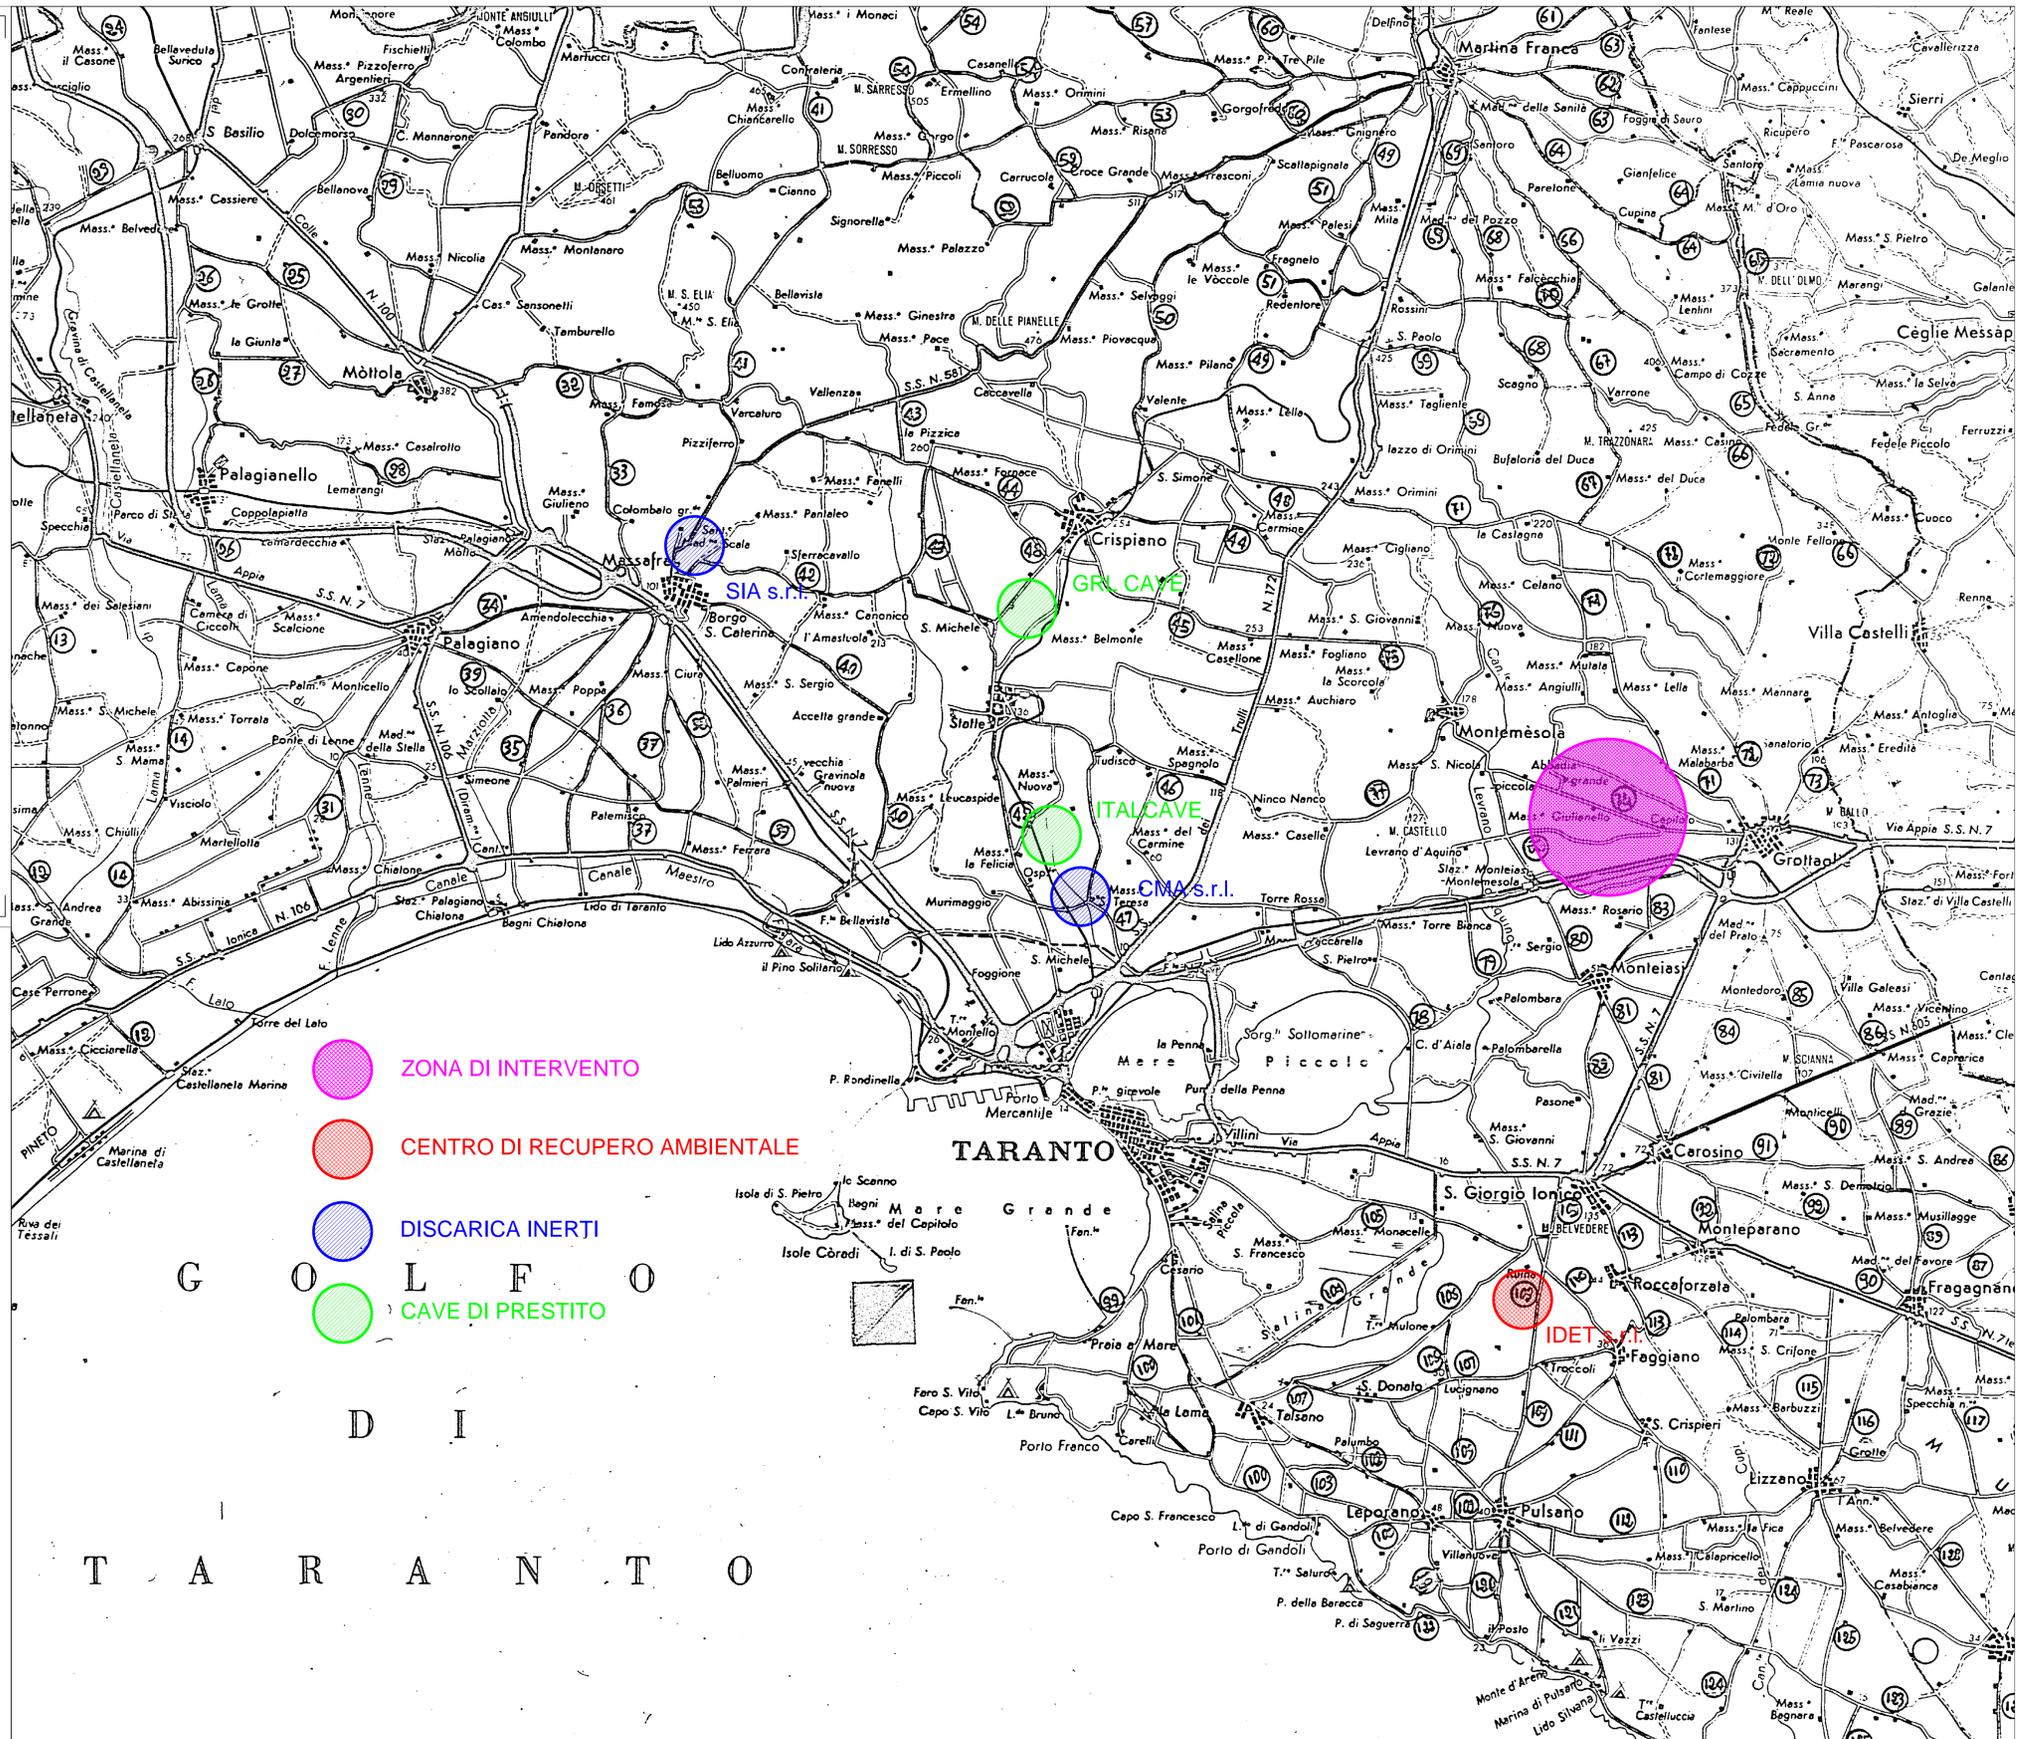

ZONA DI INTERVENTO

CENTRO DI RECUPERO AMBIENTALE

DISCARICA INERTI

CAVE DI PRESTITO

T A R A N T O