



**CAVALE CHIARADONNA**

TOTALE ml. 2983,00


I<sup>a</sup> - Tronco dalla prog. 0,00 alla prog. 1066,00 = ml. 1066,00

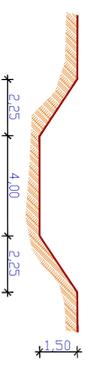


II<sup>a</sup> - Tronco dalla prog. 1066,00 alla prog. 2266,00 = ml. 1200,00

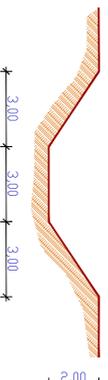


III<sup>a</sup> - Tronco dalla prog. 2266,00 alla prog. 2457,00 = ml. 191,00

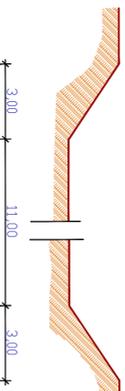


IV<sup>a</sup> - Tronco dalla prog. 2457,00 alla prog. 2809,00 = ml. 352,00

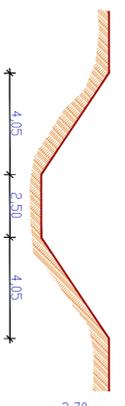

V<sup>a</sup> - Tronco dalla prog. 2809,00 alla prog. 2983,00 = ml. 174,00

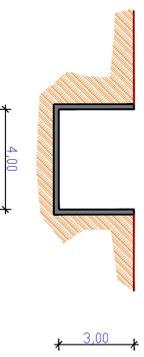

**CONSORZIO DI BONIFICA STORNARA E TARA  
TARANTO**

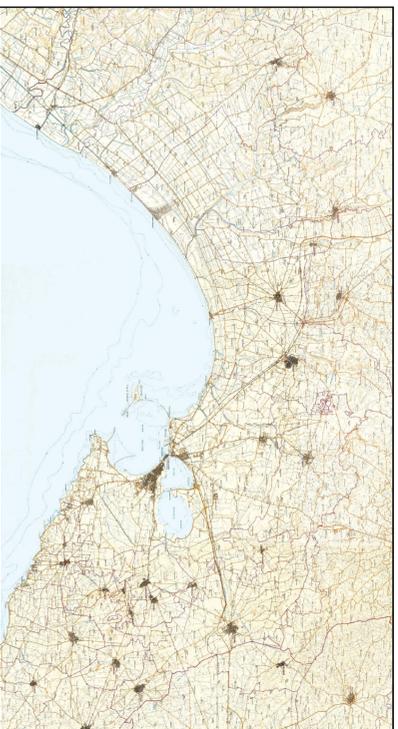

**LAVORI URGENTI DI MANUTENZIONE STRAORDINARIA PER IL RIPRISTINO DELLE  
CONDIZIONI DI DEFUSSO E MESSA IN SICUREZZA DELLA RETE SCOLANTE DEL  
BACINO IN DESTRA GALASSO  
CANALE GIRAFALCO IN AERIO DI GIUNSA (TA)**

**- PLANIMETRIA  
- SEZIONI TIPO**

ALLEGATO:

**B**

Taranto: LUGLIO 2018

Scala: 1:5000

Rev. n°

Il Direttore Generale  
Dot. Angelo D'ANDRIA

Il R.U.P.  
E  
Direttore dei Lavori  
Dot. Ing. Mario TARQUIGNO

Disegnato da: Giuseppe OLIVIERO

