


CONSORZIO DI BONIFICA STORNARA E TARA TARANTO

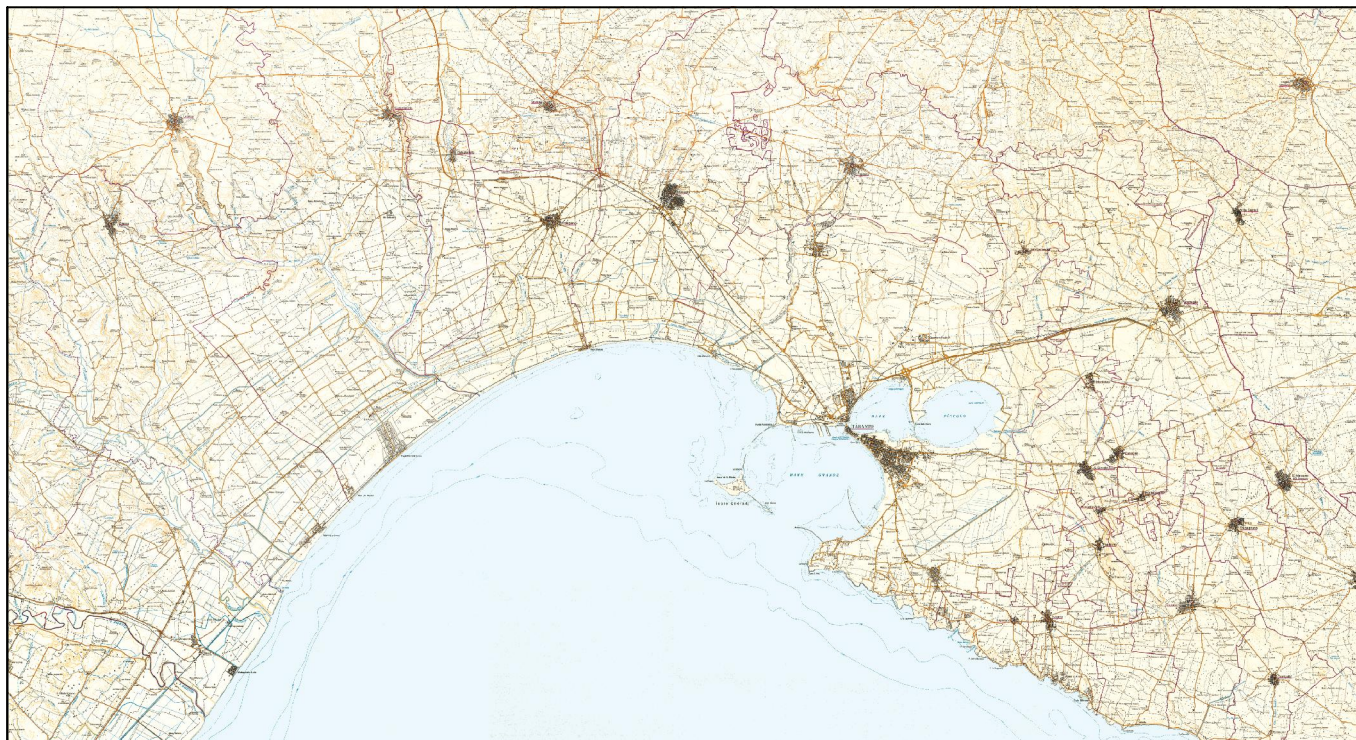

**LAVORI URGENTI DI MANUTENZIONE STRAORDINARIA PER IL
RIPRISTINO DELLE CONDIZIONI DI DEFLUSSO E MESSA IN SICUREZZA
DELLA RETE SCOLANTE DEL BACINO IN SINISTRA GALASSO
1° COLATORE TUFARELLE - TRATTO DEL COLLETTORE NORD - COLATORE
2 E COLATORE TUFARELLE NORD - CANALE IN AGRO DI GINOSA (TA).**

LIVELLO PROGETTUALE:

- PERLIMINARE
- DEFINITIVO
- ESECUTIVO

DENOMINAZIONE:

UBICAZIONE CAVE E DISCARICHE

C

TARANTO: LUGLIO 2018

SCALA: 1:5000

REV. N°:

**VISTO IL DIRETTORE GENERALE:
DOTT. ANGELO D'ANDRIA**

**IL R.U.P.
E
PROGETTISTA
DOTT. ING. MARIO TARDUGNO**

