

CONSORZIO DI BONIFICA STORNARA E TARA TARANTO



**POR Puglia 2014-2020 - Patto per la Puglia " Infrastrutture per
l'utilizzazione della risorsa Idrica - Condotte NA3 - SA2.**

LIVELLO PROGETTUALE

- PRELIMINARE
- DEFINITIVO
- ESECUTIVO

Allegato:

3

**Ortofoto condotta
NA3**

Taranto:

Scala:

Rev.:

IL RESPONSABILE DEL PROCEDIMENTO

Dott. Ing. Santo CALASSO

IL DIRETTORE GENERALE

Dott. Angelo D'ANDRIA


IL PROGETTISTA:

Dott. Ing. Mario TARDUGNO

COLLABORATORI

Dott. Ing. Giovanni MERLINO

Geom. Gianpiero GUARINO

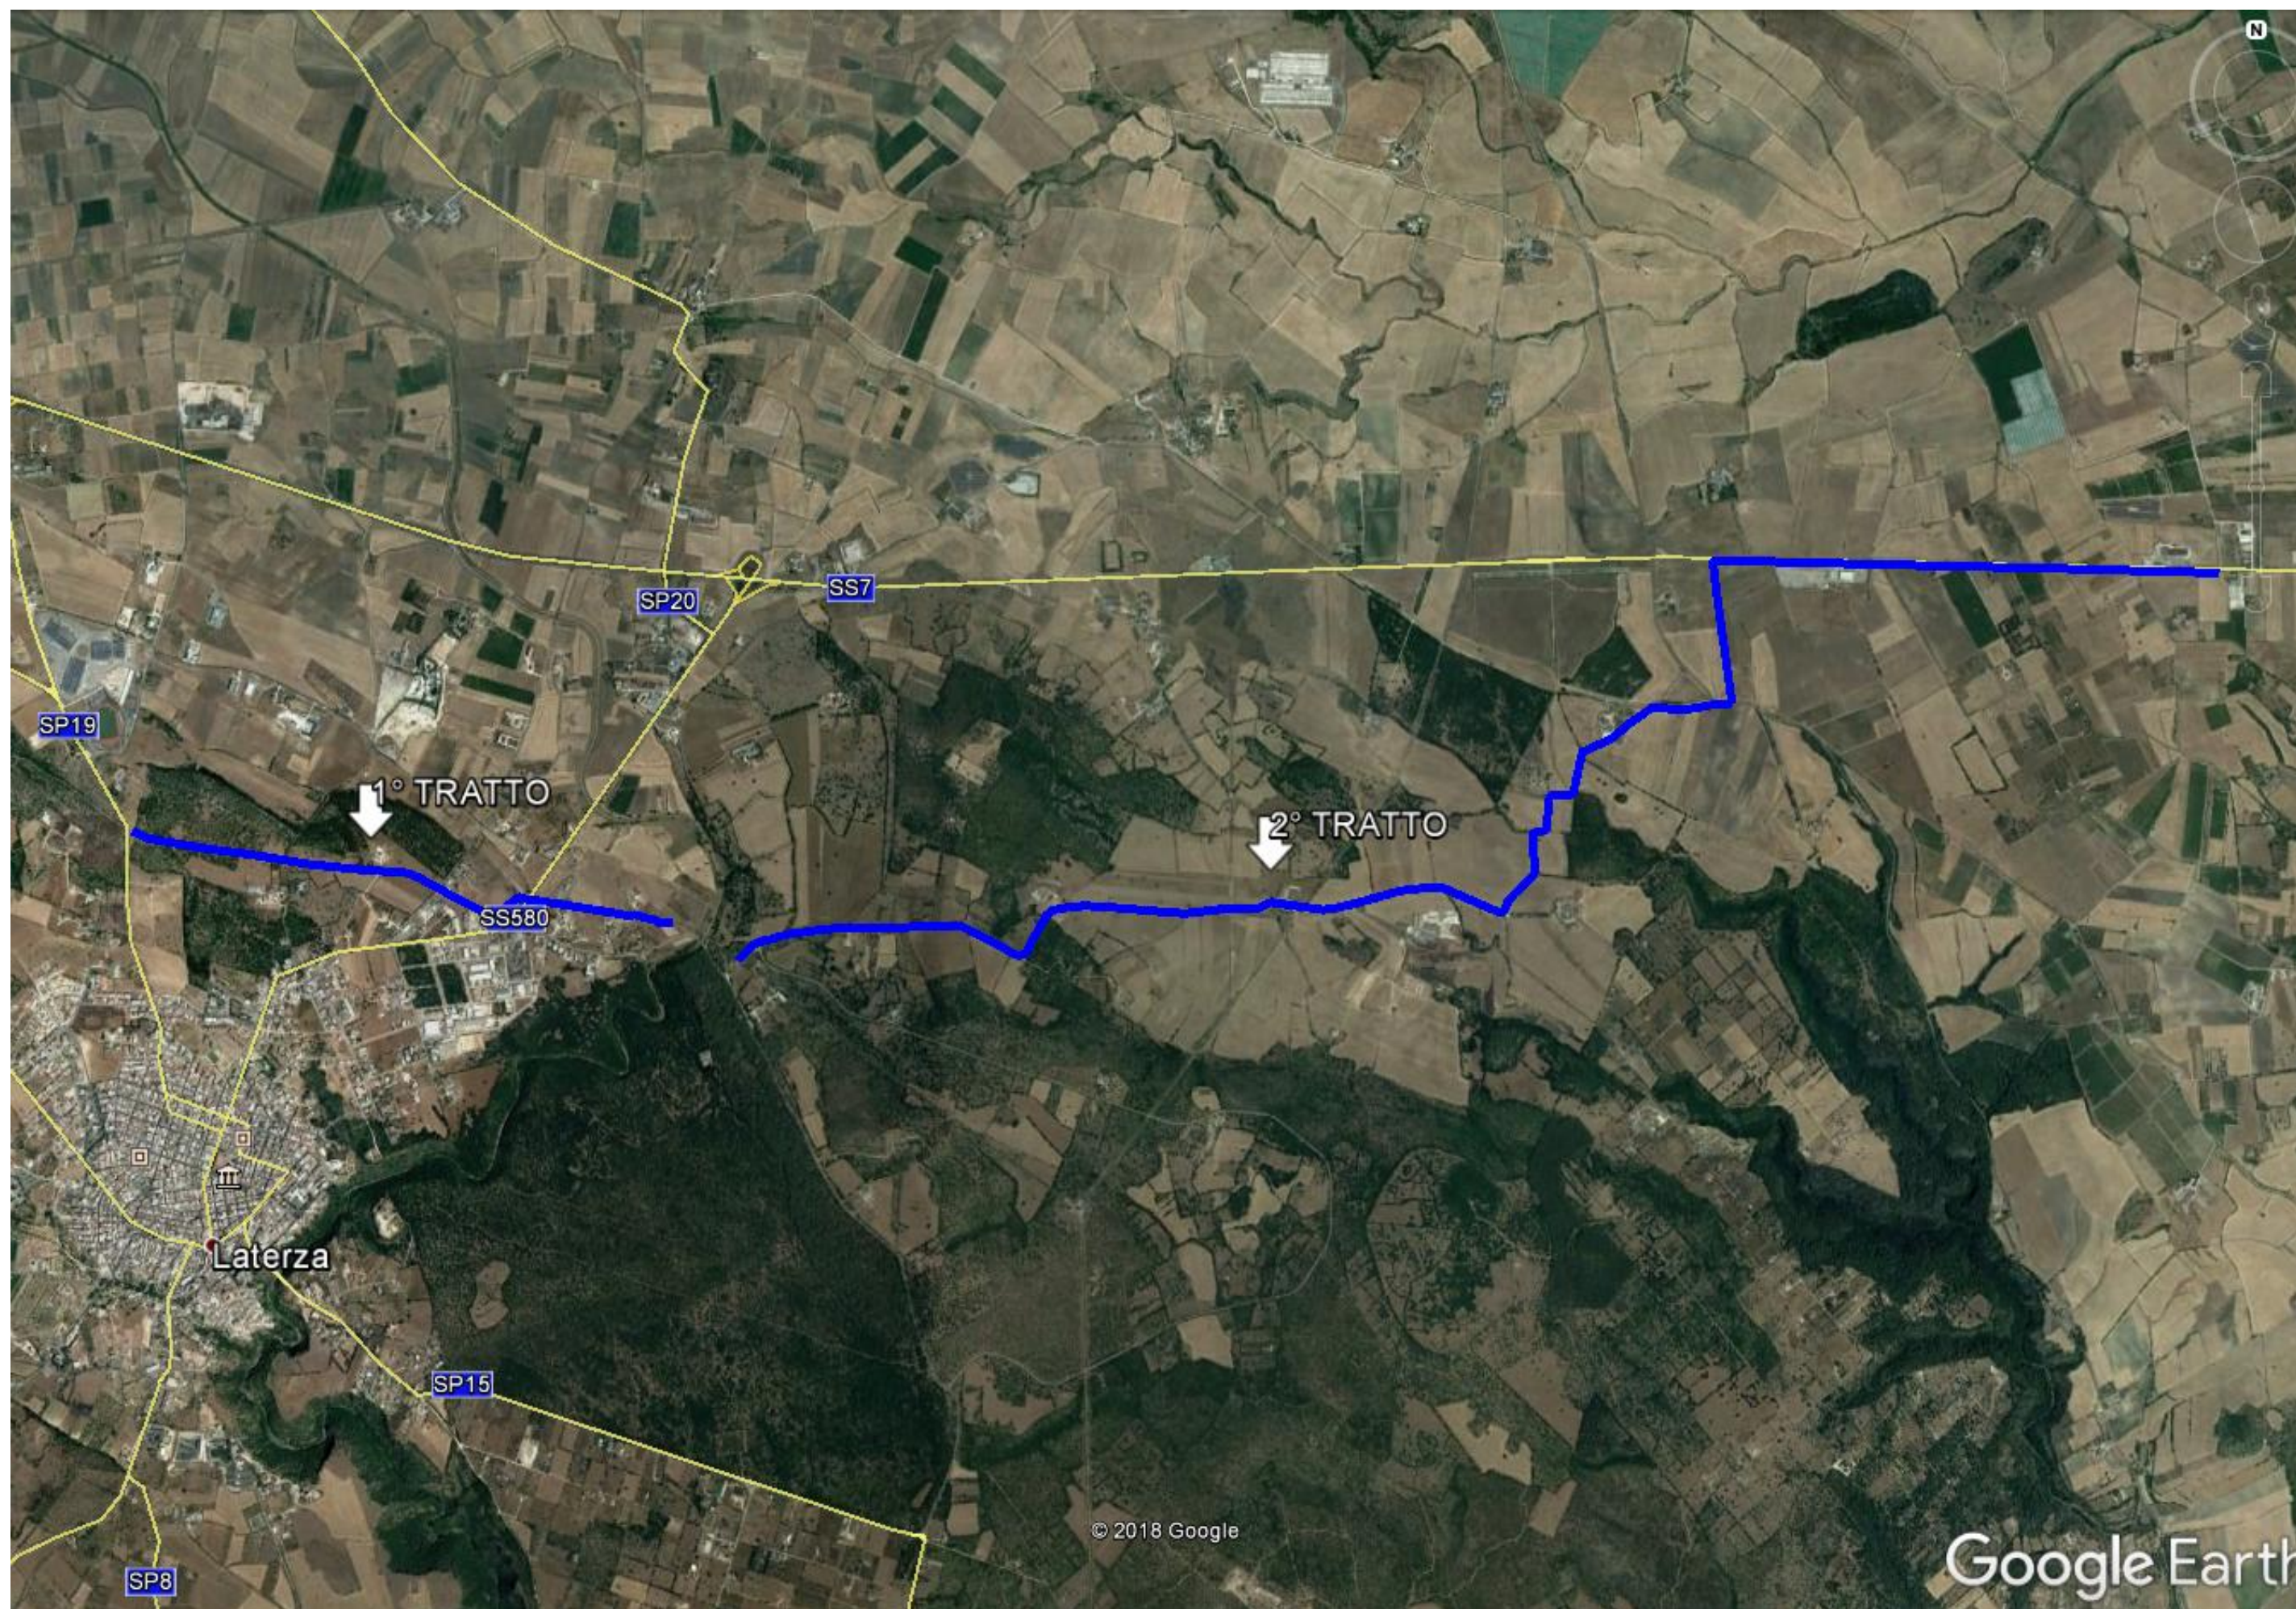

SP19

SP20

SS7

1° TRATTO

SS580

2° TRATTO

Laterza

SP15

SP8

© 2018 Google

Google Earth