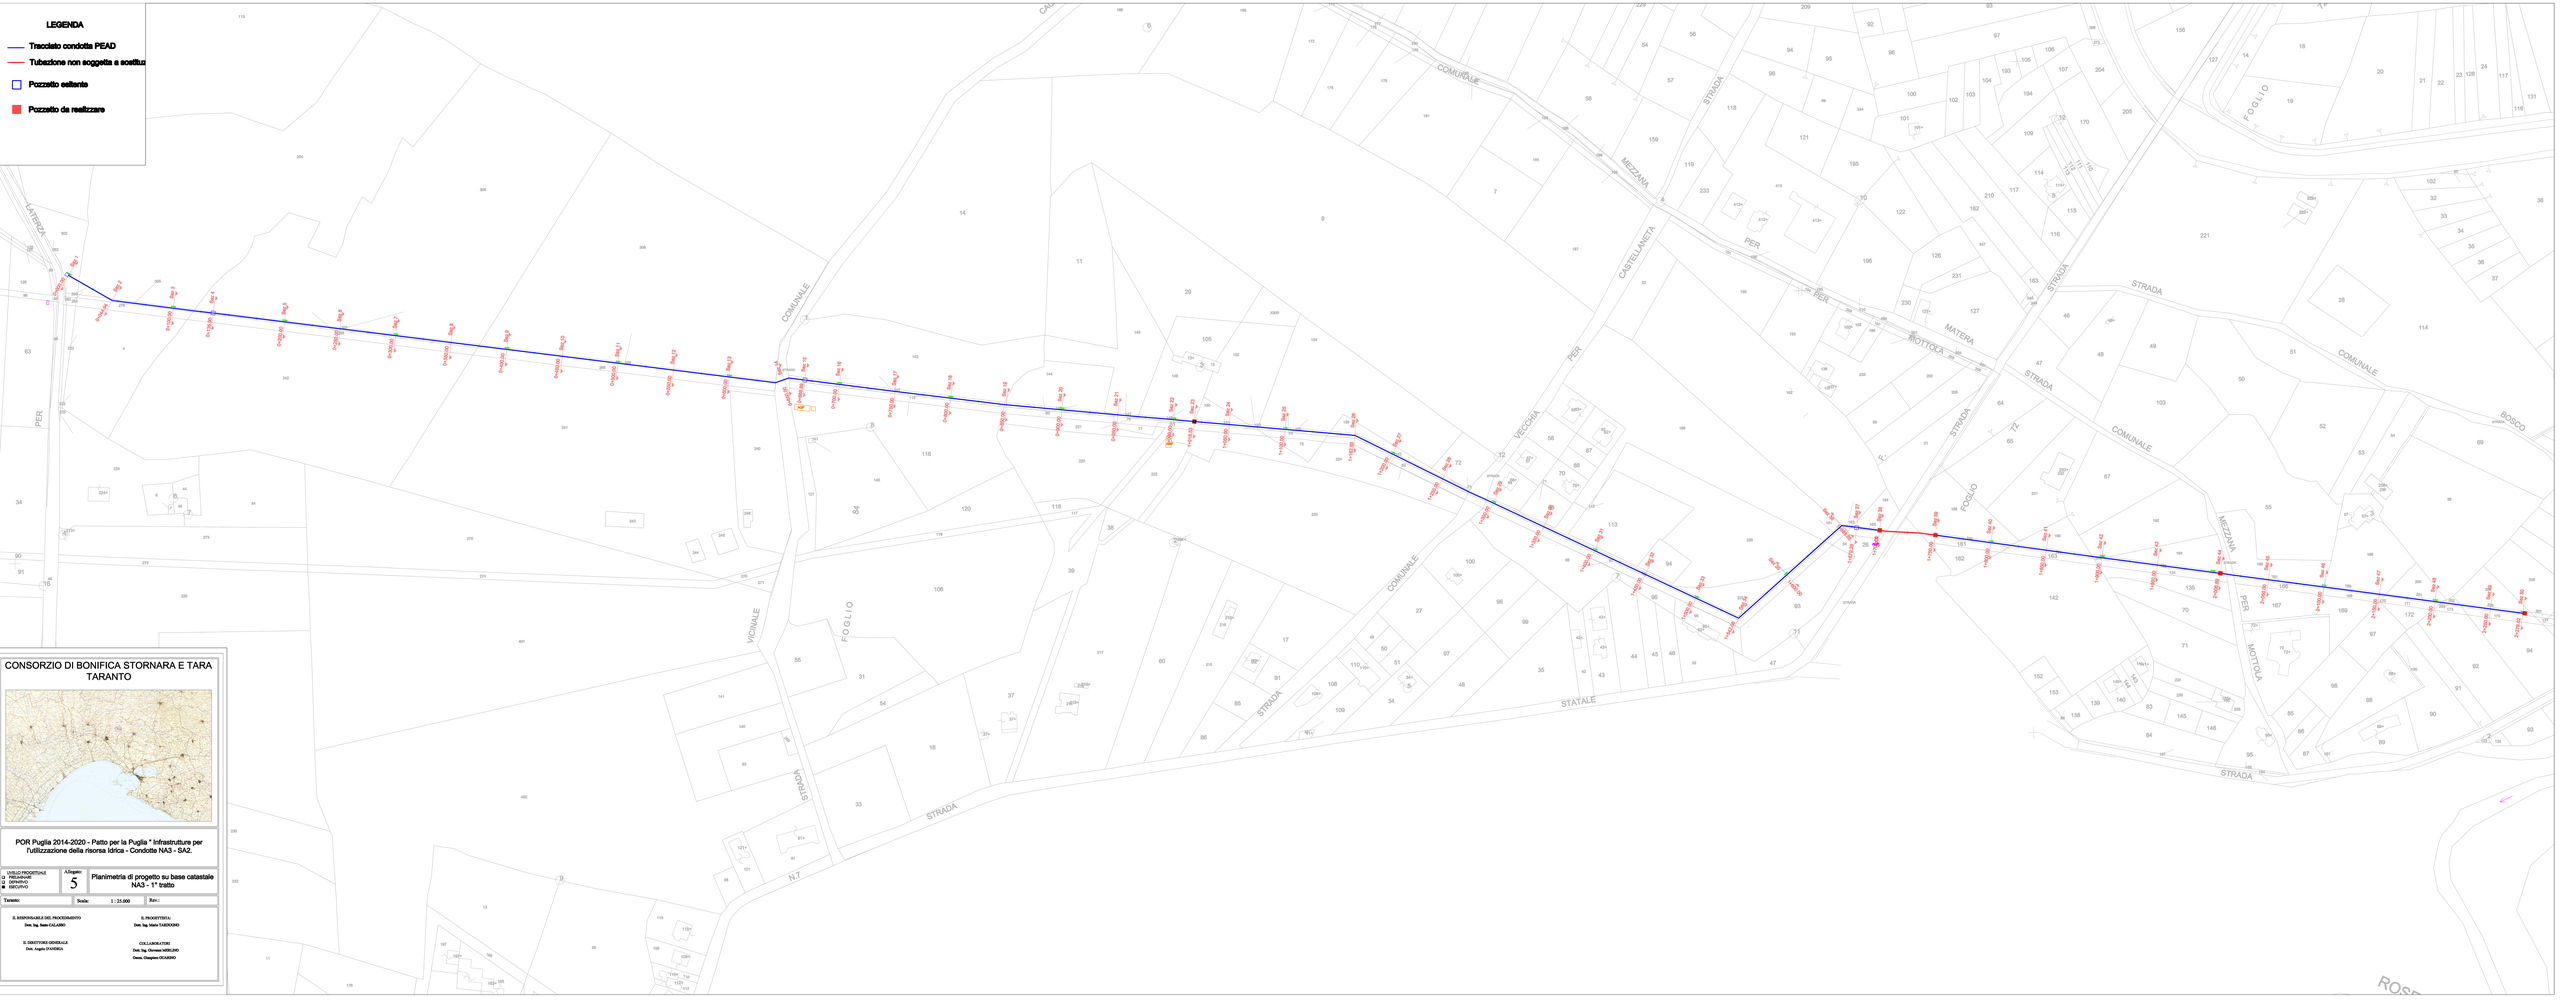

CONSORZIO DI BONIFICA STORNARA E TARA
TARANTO

POR Puglia 2014-2020 - Patto per la Puglia " Infrastrutture per l'utilizzazione della risorsa Idrica - Condotte NA3 - SA2.

LIVELLO PROGETTUALE ☐ PRELIMINARE ☐ DEFINITIVO ■ ESECUTIVO	All.legato: 5	Planimetria di progetto su base catastale NA3 - 1° tratto
Tavola:	Scala: 1 : 25.000	Rev.:

IL RESPONSABILE DEL PROCEDIMENTO Dott. Ing. Sante CALIANO	IL PROGETTISTA Dott. Ing. Mario TADDEONO
IL DIRETTORE GENERALE Dott. Angelo D'ANDRIA	COLLABORATORI Dott. Ing. Giovanni MIELINO Geom. Giuseppe SCAGNO