CONSORZIO DI BONIFICA STORNARA E TARA TARANTO

POR Puglia 2014-2020 - Patto per la Puglia " Infrastrutture per l'utilizzazione della risorsa Idrica

LIVELLO PROGETTUALE	Allegato:	
☐ PRELIMINARE ☐ DEFINITIVO ■ ESECUTIVO	11	**Profilo NA3 - 2° tratto**

Taranto:	Scala:	Rev.:

IL RESPONSABILE DEL PROCEDIMENTO
Dott. Ing. Santo CALASSO

IL DIRETTORE GENERALE
Dott. Angelo D'ANDRIA

IL PROGETTISTA:
Dott. Ing. Mario TARDUGNO

COLLABORATORI
Dott. Ing. Giovanni MERLINO
Geom. Gianpiero GUARINO
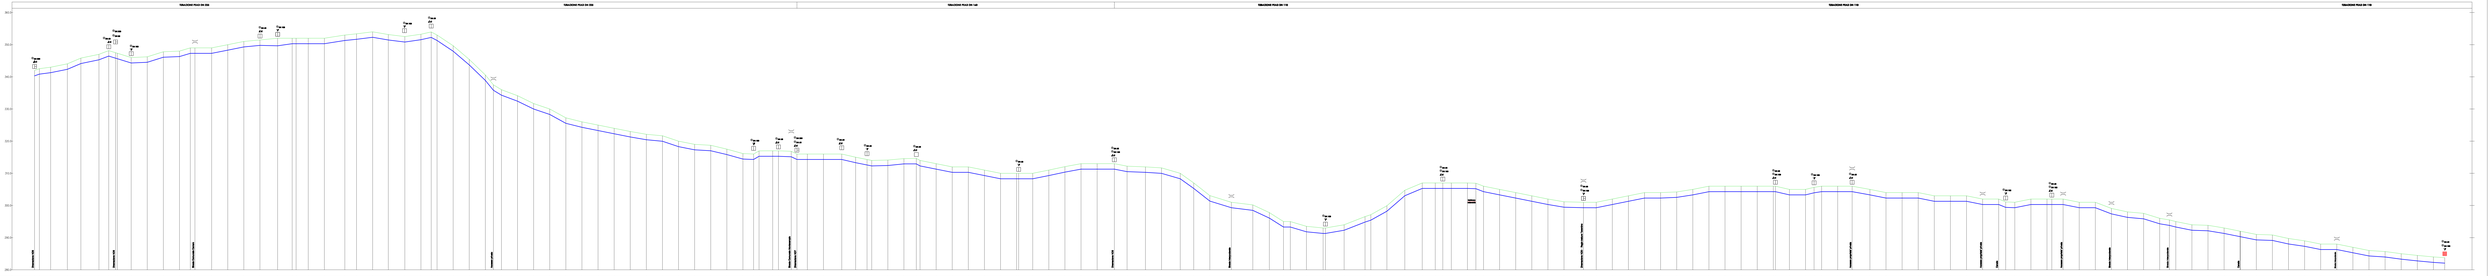
Profilo: Profilo TRACCIATO 2
Scala : Longitudine 1:500
Scala : Altezza 1:50
Quota : 240.00