

CONSORZIO DI BONIFICA STORNARA E TARA TARANTO



**POR Puglia 2014-2020 - Patto per la Puglia " Infrastrutture per
l'utilizzazione della risorsa Idrica - Condotte NA3 - SA2.**

LIVELLO PROGETTUALE
 PRELIMINARE
 DEFINITIVO
 ESECUTIVO

Allegato: **17** Profilo SA2 - 2° Tratto

Taranto: Scala: Rev.:

IL RESPONSABILE DEL PROCEDIMENTO
 Det. Ing. Sano CALASSO

IL PROGETTISTA:
 Det. Ing. Mario TARBUCCO

IL DIRETTORE GENERALE
 Det. Angelo PANDRIA


COLLABORATORI
 Det. Ing. Giovanni MERLINO
 Geom. Gianpiero GUARINO

Profilo: Profilo TRATTO 2
 Scala : Lunghezza: 2000
 Scala : Altezza: 200
 Q.Rif. : 210.00

TUBAZIONE PEAD DN 280

LEGENDA

- Puntello esistente di linea
- Pozzetto esistente di derivazione
- Pozzetto da realizzare di linea
- Pozzetto da realizzare
- Rilievo terreno
- Tubazione di progetto
- Tubazione non soggetta a sovraltitudine
- Semaforazione DN
- Stato di linea (eventuale)
- Ac
- Scambio di linea
- Attraversamento stradale

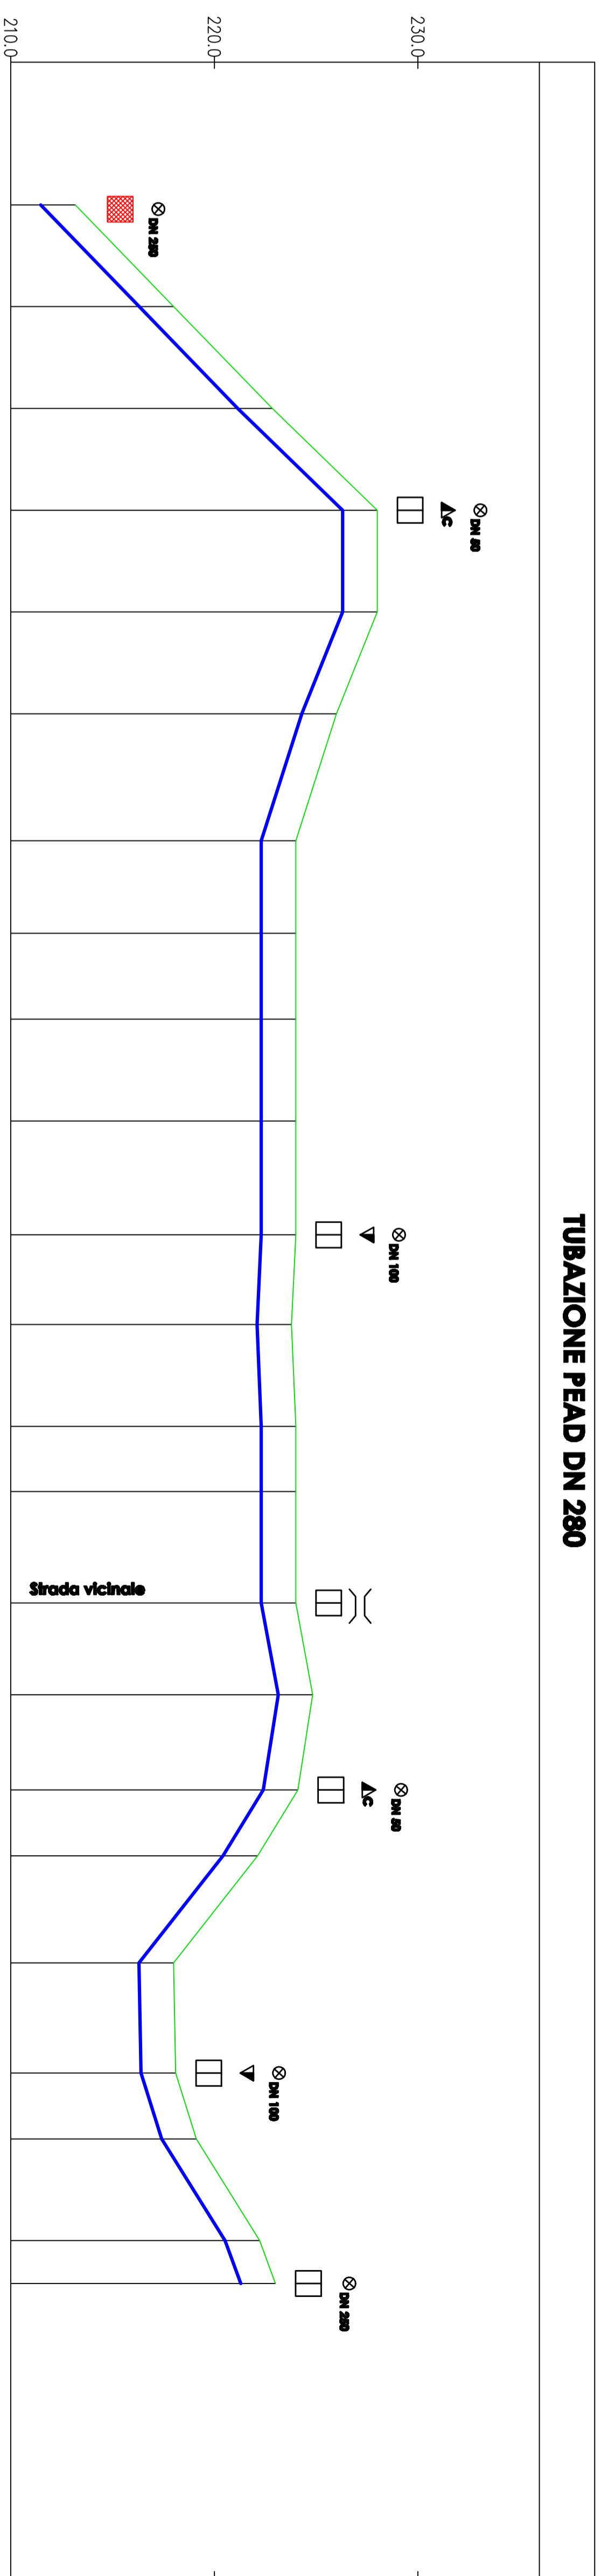

NUMERO SEZIONE	DISTANZE PROGRESSIVE	DISTANZE PARZIALI	QUOTE PROGETTO	QUOTE TERRENO	ETTOMETRICHE
1	0+000.00		211.47	213.17	00
2	0+050.00	50,00	216.3	218.00	01
3	0+100.00	50,00	221.14	222.85	01
4	0+150.00	50,00	226.3	228.00	02
5	0+200.00	50,00	226.3	228.00	02
6	0+250.00	50,00	224.3	226.00	03
7	0+312.30	62,30	222.3	224.00	03
8	0+357.80	45,49	222.3	224.00	04
9	0+400.00	42,20	222.3	224.00	04
10	0+450.00	50,00	222.3	224.00	04
11	0+505.95	55,95	222.3	224.00	05
12	0+550.00	44,05	222.09	223.80	05
13	0+600.00	50,00	222.3	224.00	06
14	0+632.02	32,02	222.3	224.00	06
15	0+686.72	54,71	222.3	224.00	07
16	0+731.85	45,13	222.29	224.84	07
17	0+778.64	46,78	222.4	224.10	08
18	0+810.97	32,33	220.42	222.12	08
19	0+863.57	52,60	223.02	218.00	09
20	0+917.70	54,12	216.4	218.11	09
21	0+950.00	32,30	217.41	219.12	10
22	1+000.00	50,00	220.53	222.23	10
23	1+020.98	20,98	221.3	223.00	11