




Coordinate geografiche ambito di intervento

Vertice Nord-Est:
 Latitudine 40.5367
 Longitudine 16.9152
 Centro ponte-tubo:
 Latitudine 40.5354
 Longitudine 16.9135
 Vertice Sud-Ovest:
 Latitudine 40.5341
 Longitudine 16.9118

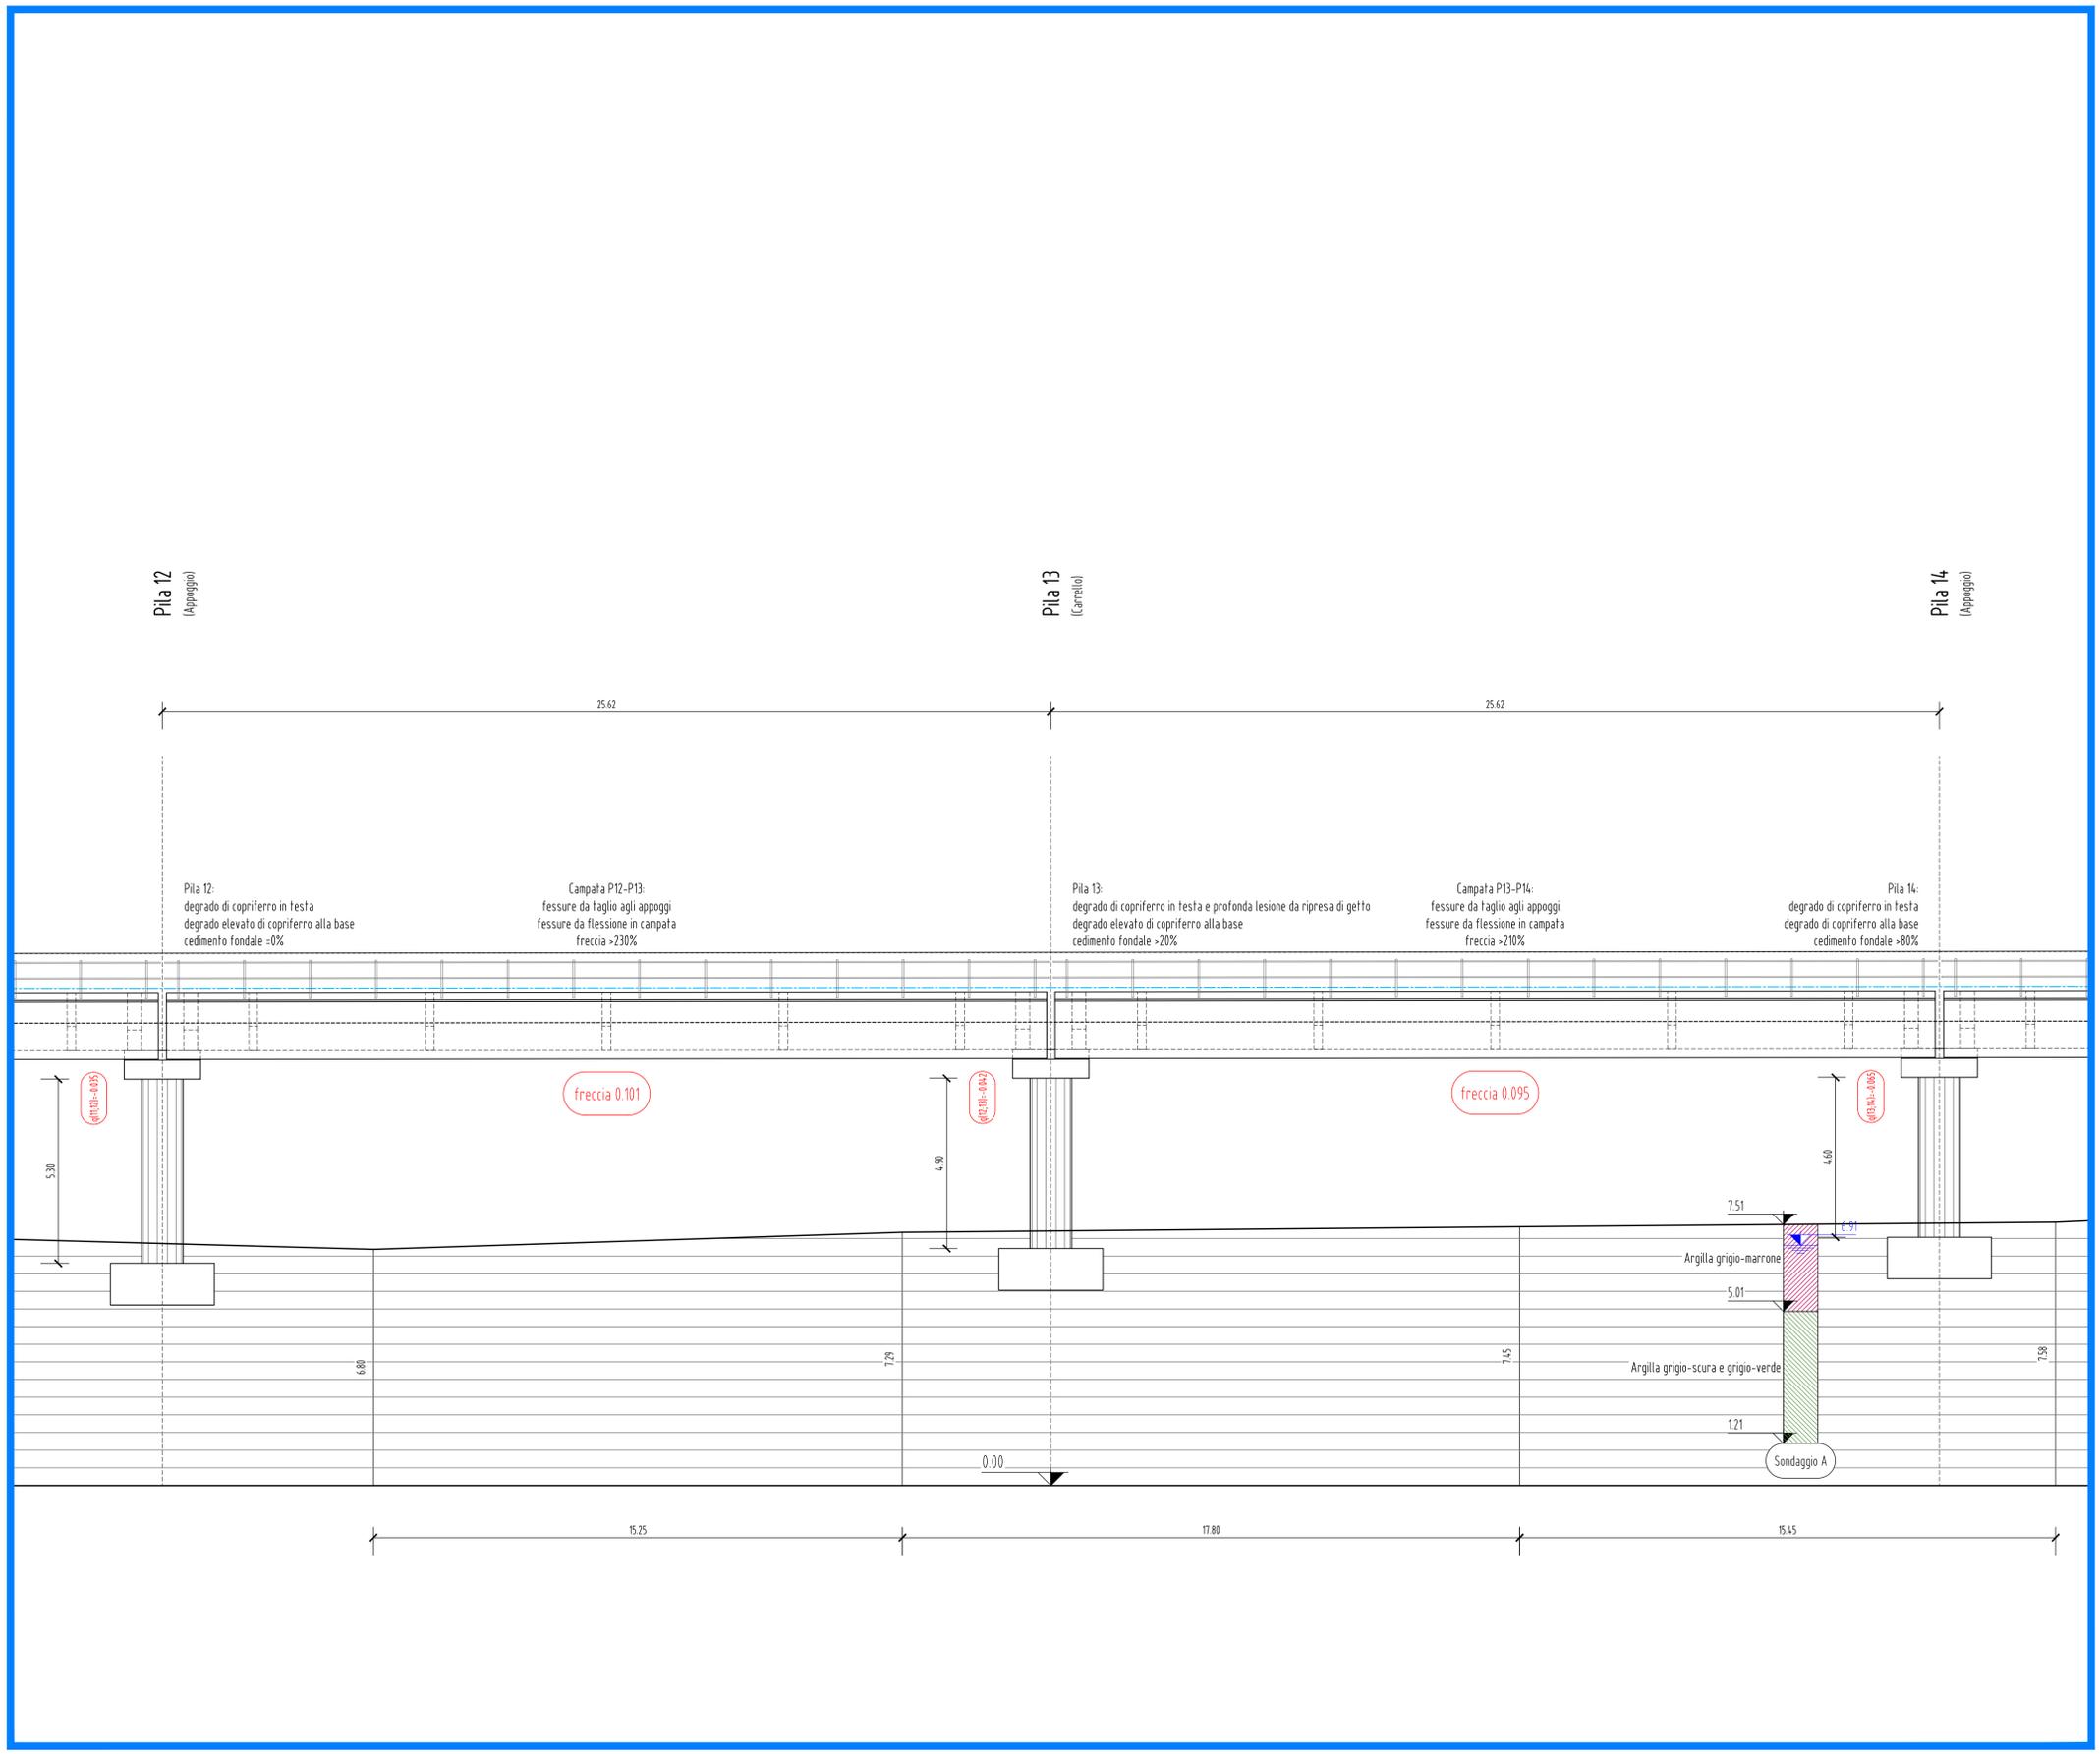

Profilo longitudinale

CONSORZIO DI BONIFICA STORNARA E TARA

viale Magna Grecia, 240 - 74121 TARANTO

PROGETTO DI FATTIBILITA' TECNICO-ECONOMICA DI RIPRISTINO DEL
 "PONTE TUBO DELL'IMPIANTO IRRIGUO CONSORTILE SX BRADANO
 UBICATO IN ATTRAVERSAMENTO NELLA LAMA DI LATERZA"
 NEL COMUNE DI CASTELLANETA (TA)
 CIG ZE320COFE5



Capogruppo R.T.P.
 ing. Francesco LASIGNA
 via del Mercato, 40/E - 74011 CASTELLANETA

Mandatari R.T.P.
 ing. Giuseppe CARLUCCI
 via lago di Miverno, 7 - 74121 TARANTO
 dott. geol. Antonio TRAMONTE
 via Vittorio Veneto, 134 - 74016 MASSAFRA

R.U.P. Consorzio di Bonifica
 ing. Santo CALASSO

ELABORATO	DATA	SCALA	ALLEGATO
Diagnosi: da Pila 12 a Pila 14	07/2018	1:100	G.03.g

AGGIORNAMENTO	DATA	DESCRIZIONE

A termini di legge, è riservata la proprietà del presente documento con divieto di riproduzione o di renderlo comunque noto a terzi senza autorizzazione degli autori

