


# CONSORZIO DI BONIFICA STORNARA E TARA TARANTO

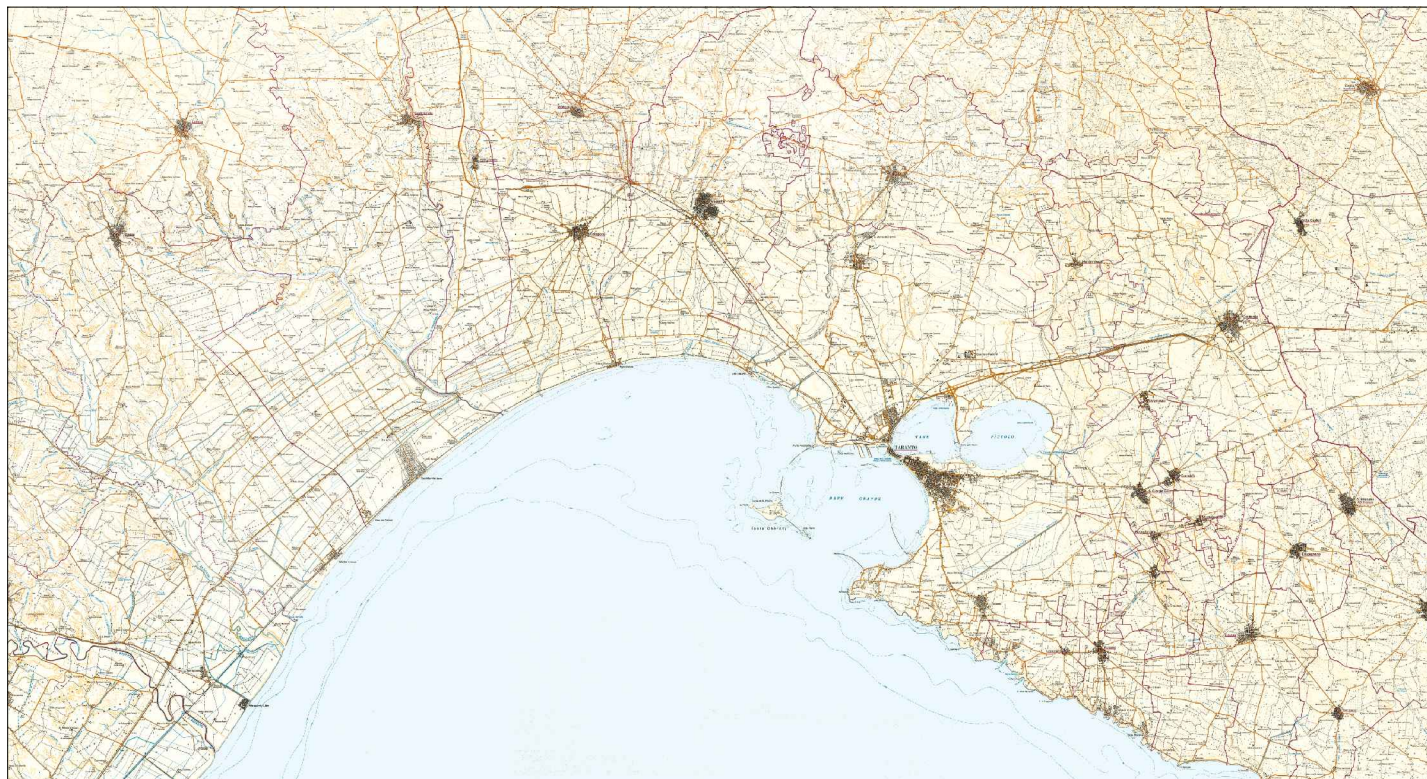

## PROGETTO PER LA MANUTENZIONE E RIPRISTINO DELLE SEZIONI DI DEFLUSSO DEL COLLETTORE LAGO BIANCO IN AGRO DI CASTELLANETA

### LIVELLO PROGETTUALE

- PRELIMINARE
- DEFINITIVO
- ESECUTIVO

DENOMINAZIONE:

**COROGRAFIA**

ALLEGATO:

**2**

Taranto:

Scala: 1:50.000


«

Visto Il Direttore Generale:  
Dott. Angelo D'ANDRIA

Redatto Servizio Ingegneria:

Dott. Ing. Santo CALASSO

Geom. Biagio ELEFANTE

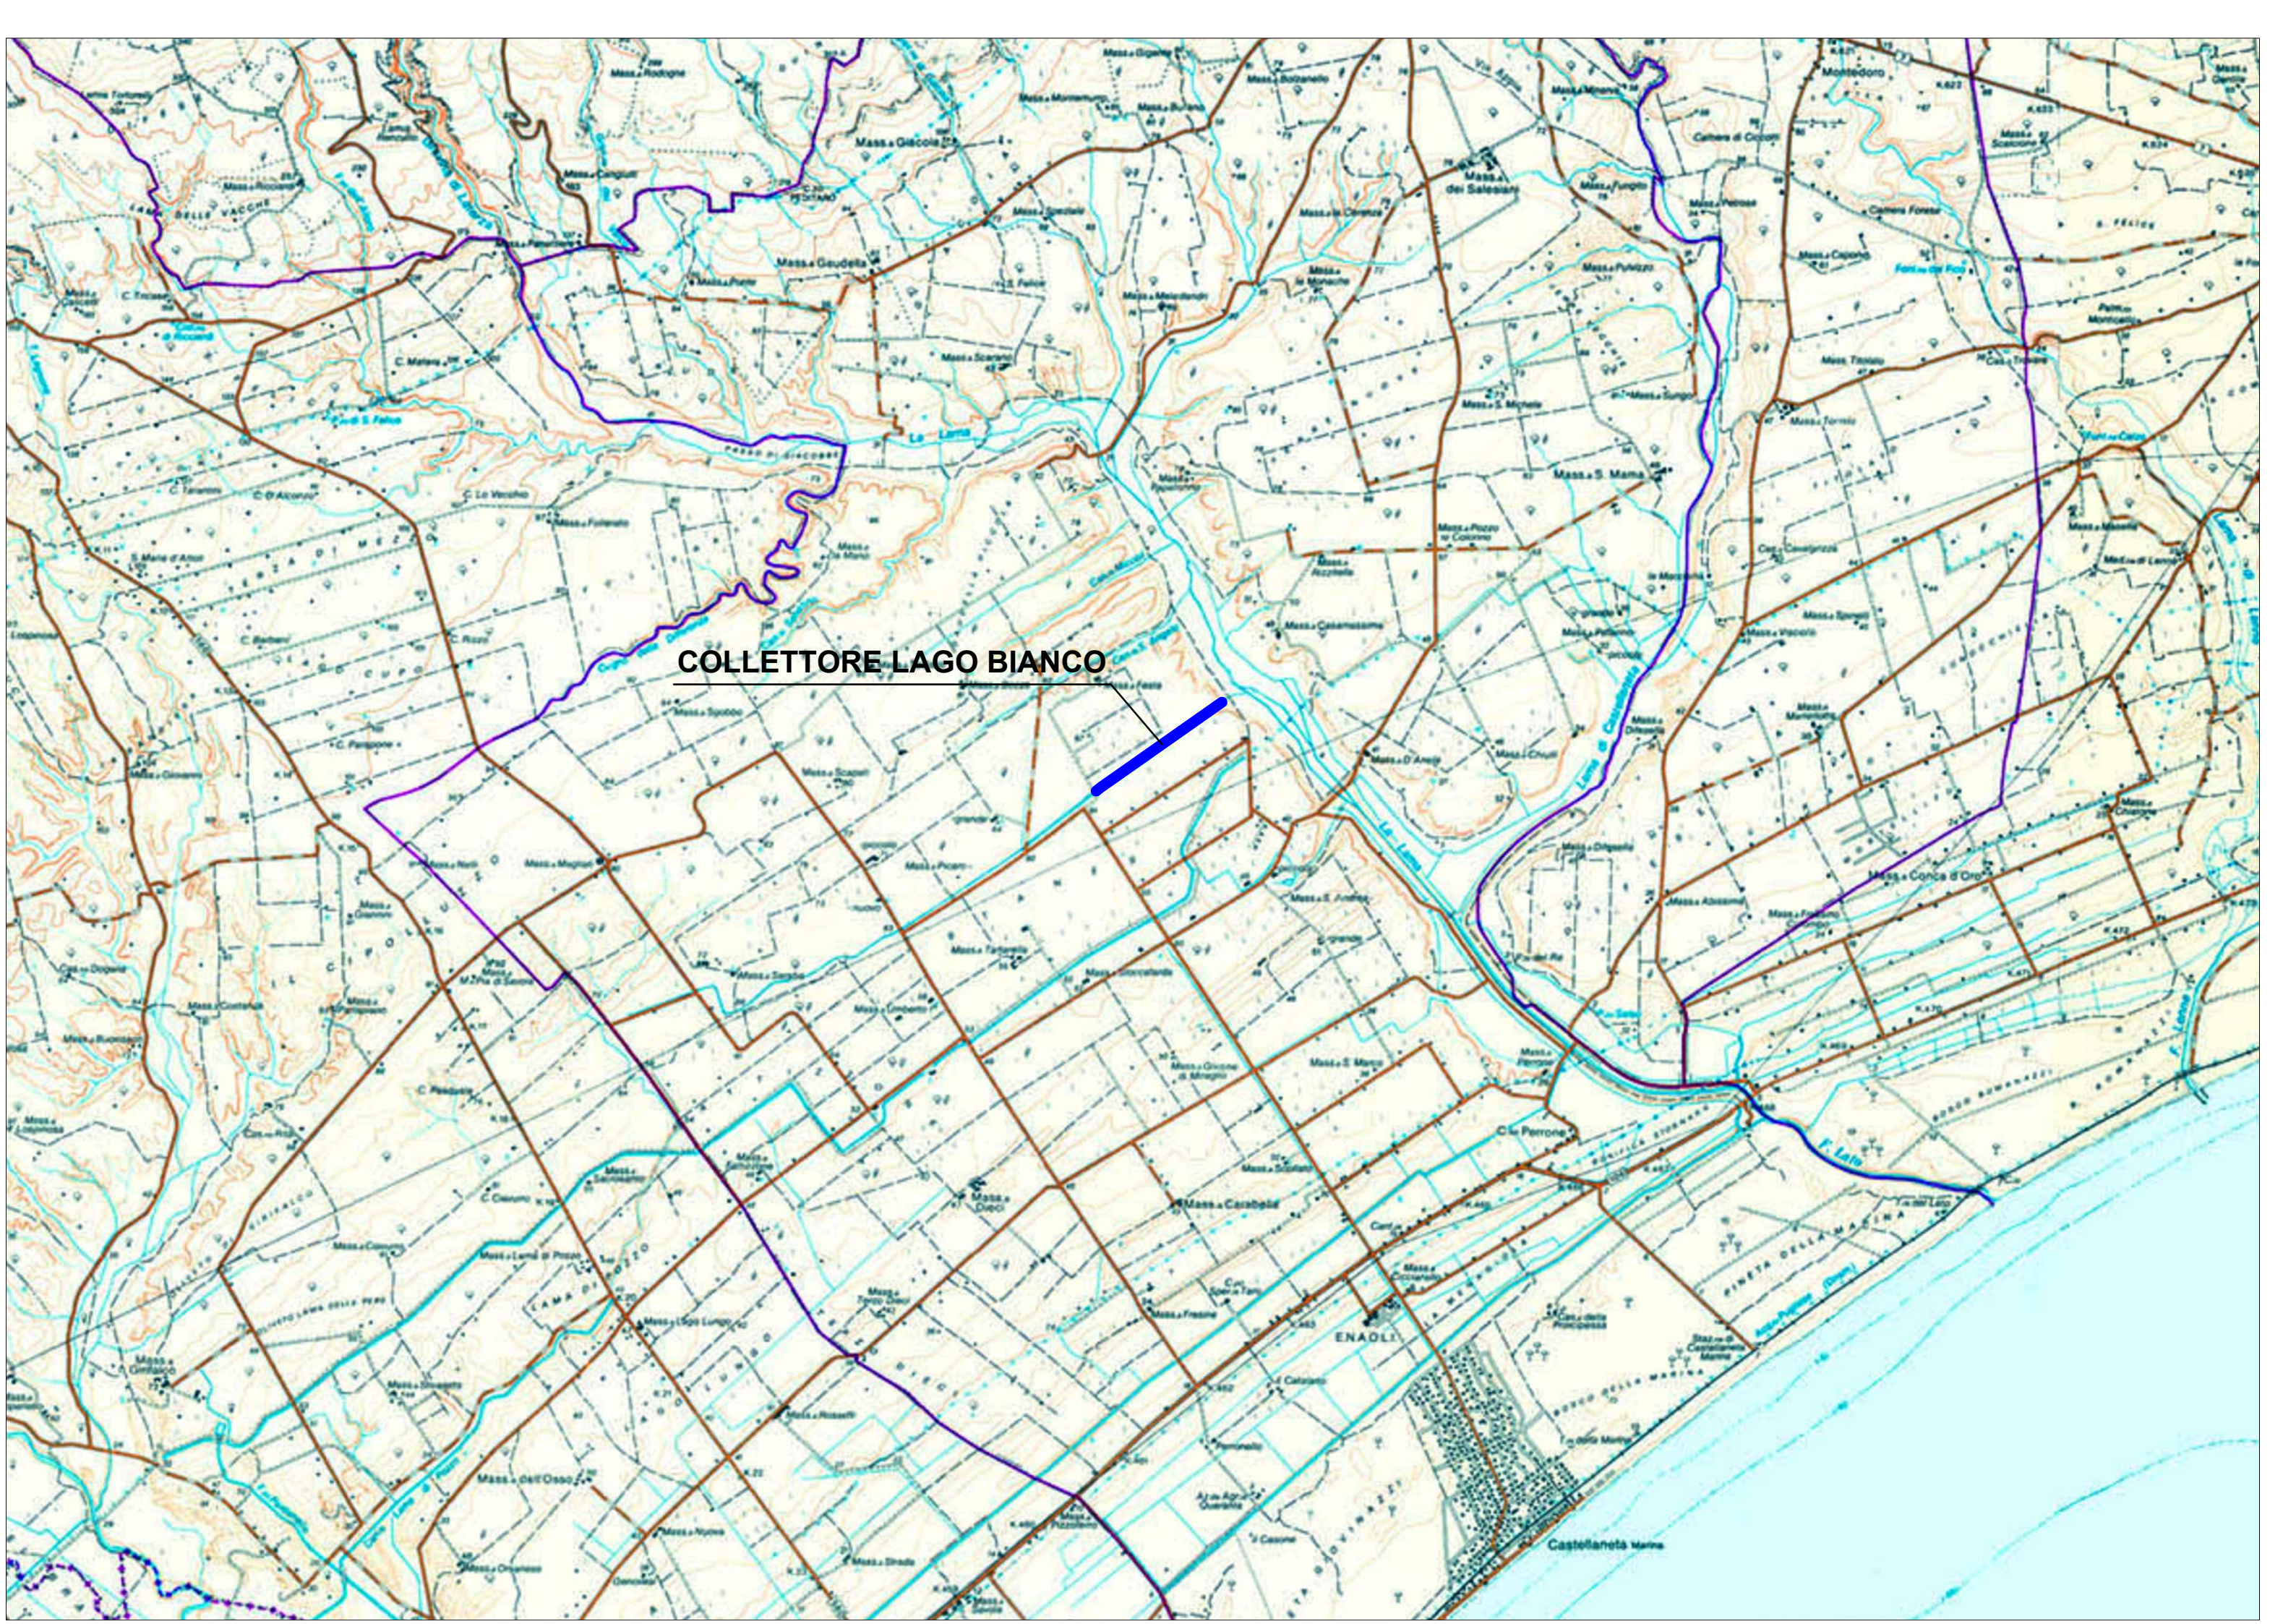

**COLLETORE LAGO BIANCO**

