


# CONSORZIO DI BONIFICA STORNARA E TARA TARANTO

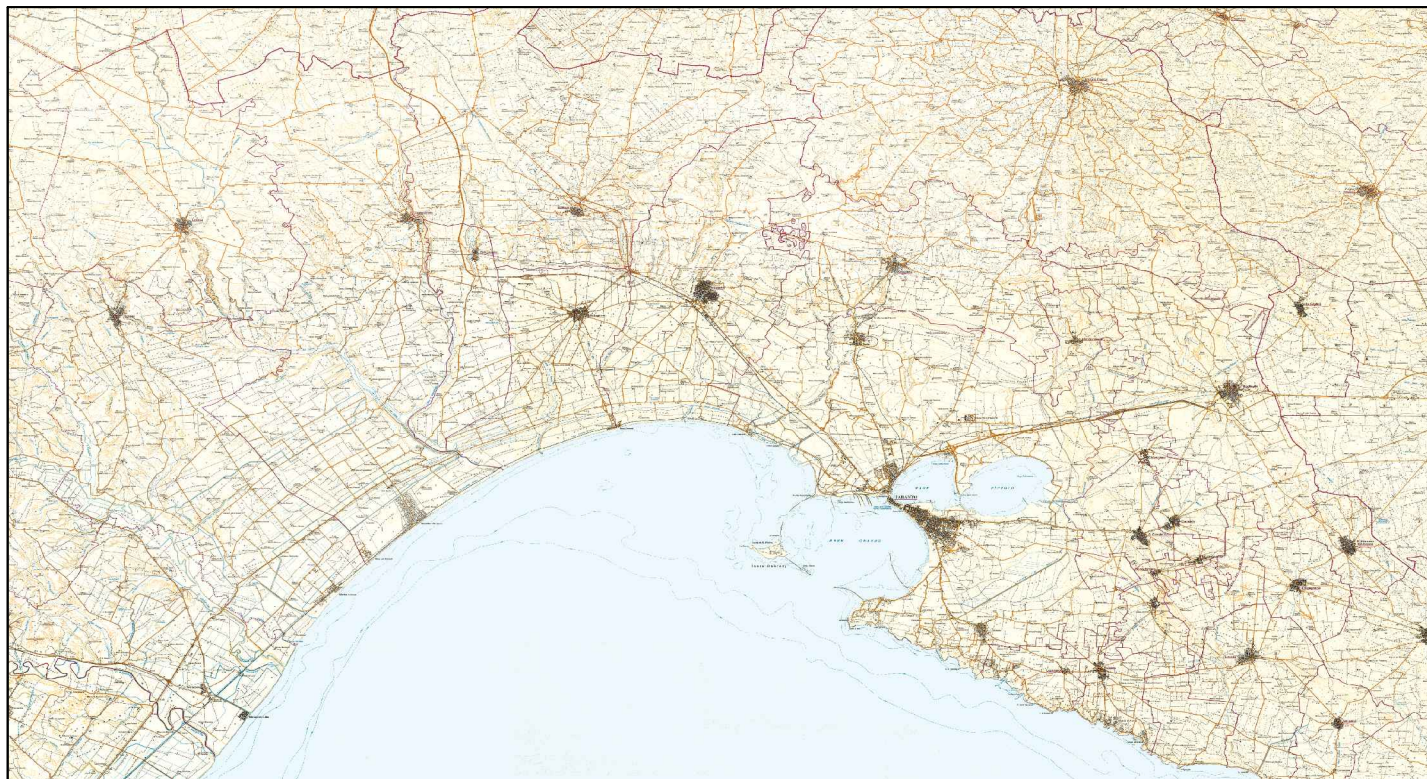

LAVORI URGENTI DI MANUTENZIONE STRAORDINARIA PER IL RIPRISTINO DELLE CONDIZIONI DI DEFLUSSO E MESSA IN SICUREZZA DELLA RETE SCOLANTE DEL BACINO IN DX LATO - CANALE MEZZANA ORIENTALE - TRATTO IMPIANTO IDROVORO DX LATO - RIVA DEI TESSALI IN AGRO DI CASTELLANETA - LOCALITA' CASTELLANETA MARINA (TA).

## LIVELLO PROGETTUALE

- £ · PRELIMINARE
- ☒ · DEFINITIVO
- · ESECUTIVO

DENOMINAZIONE:

**COROGRAFIA GENERALE**

TAVOLA:

**A**

Taranto: FEBBRAIO 2019

Scala:

FYj "bš

Il Responsabile del Procedimento:

Dott. Ing. Mario TARDUGNO


Redatto Servizio Ingegneria:

Dott. Ing. Mario TARDUGNO

Visto Il Direttore Generale:

Dott. Angelo D'ANDRIA



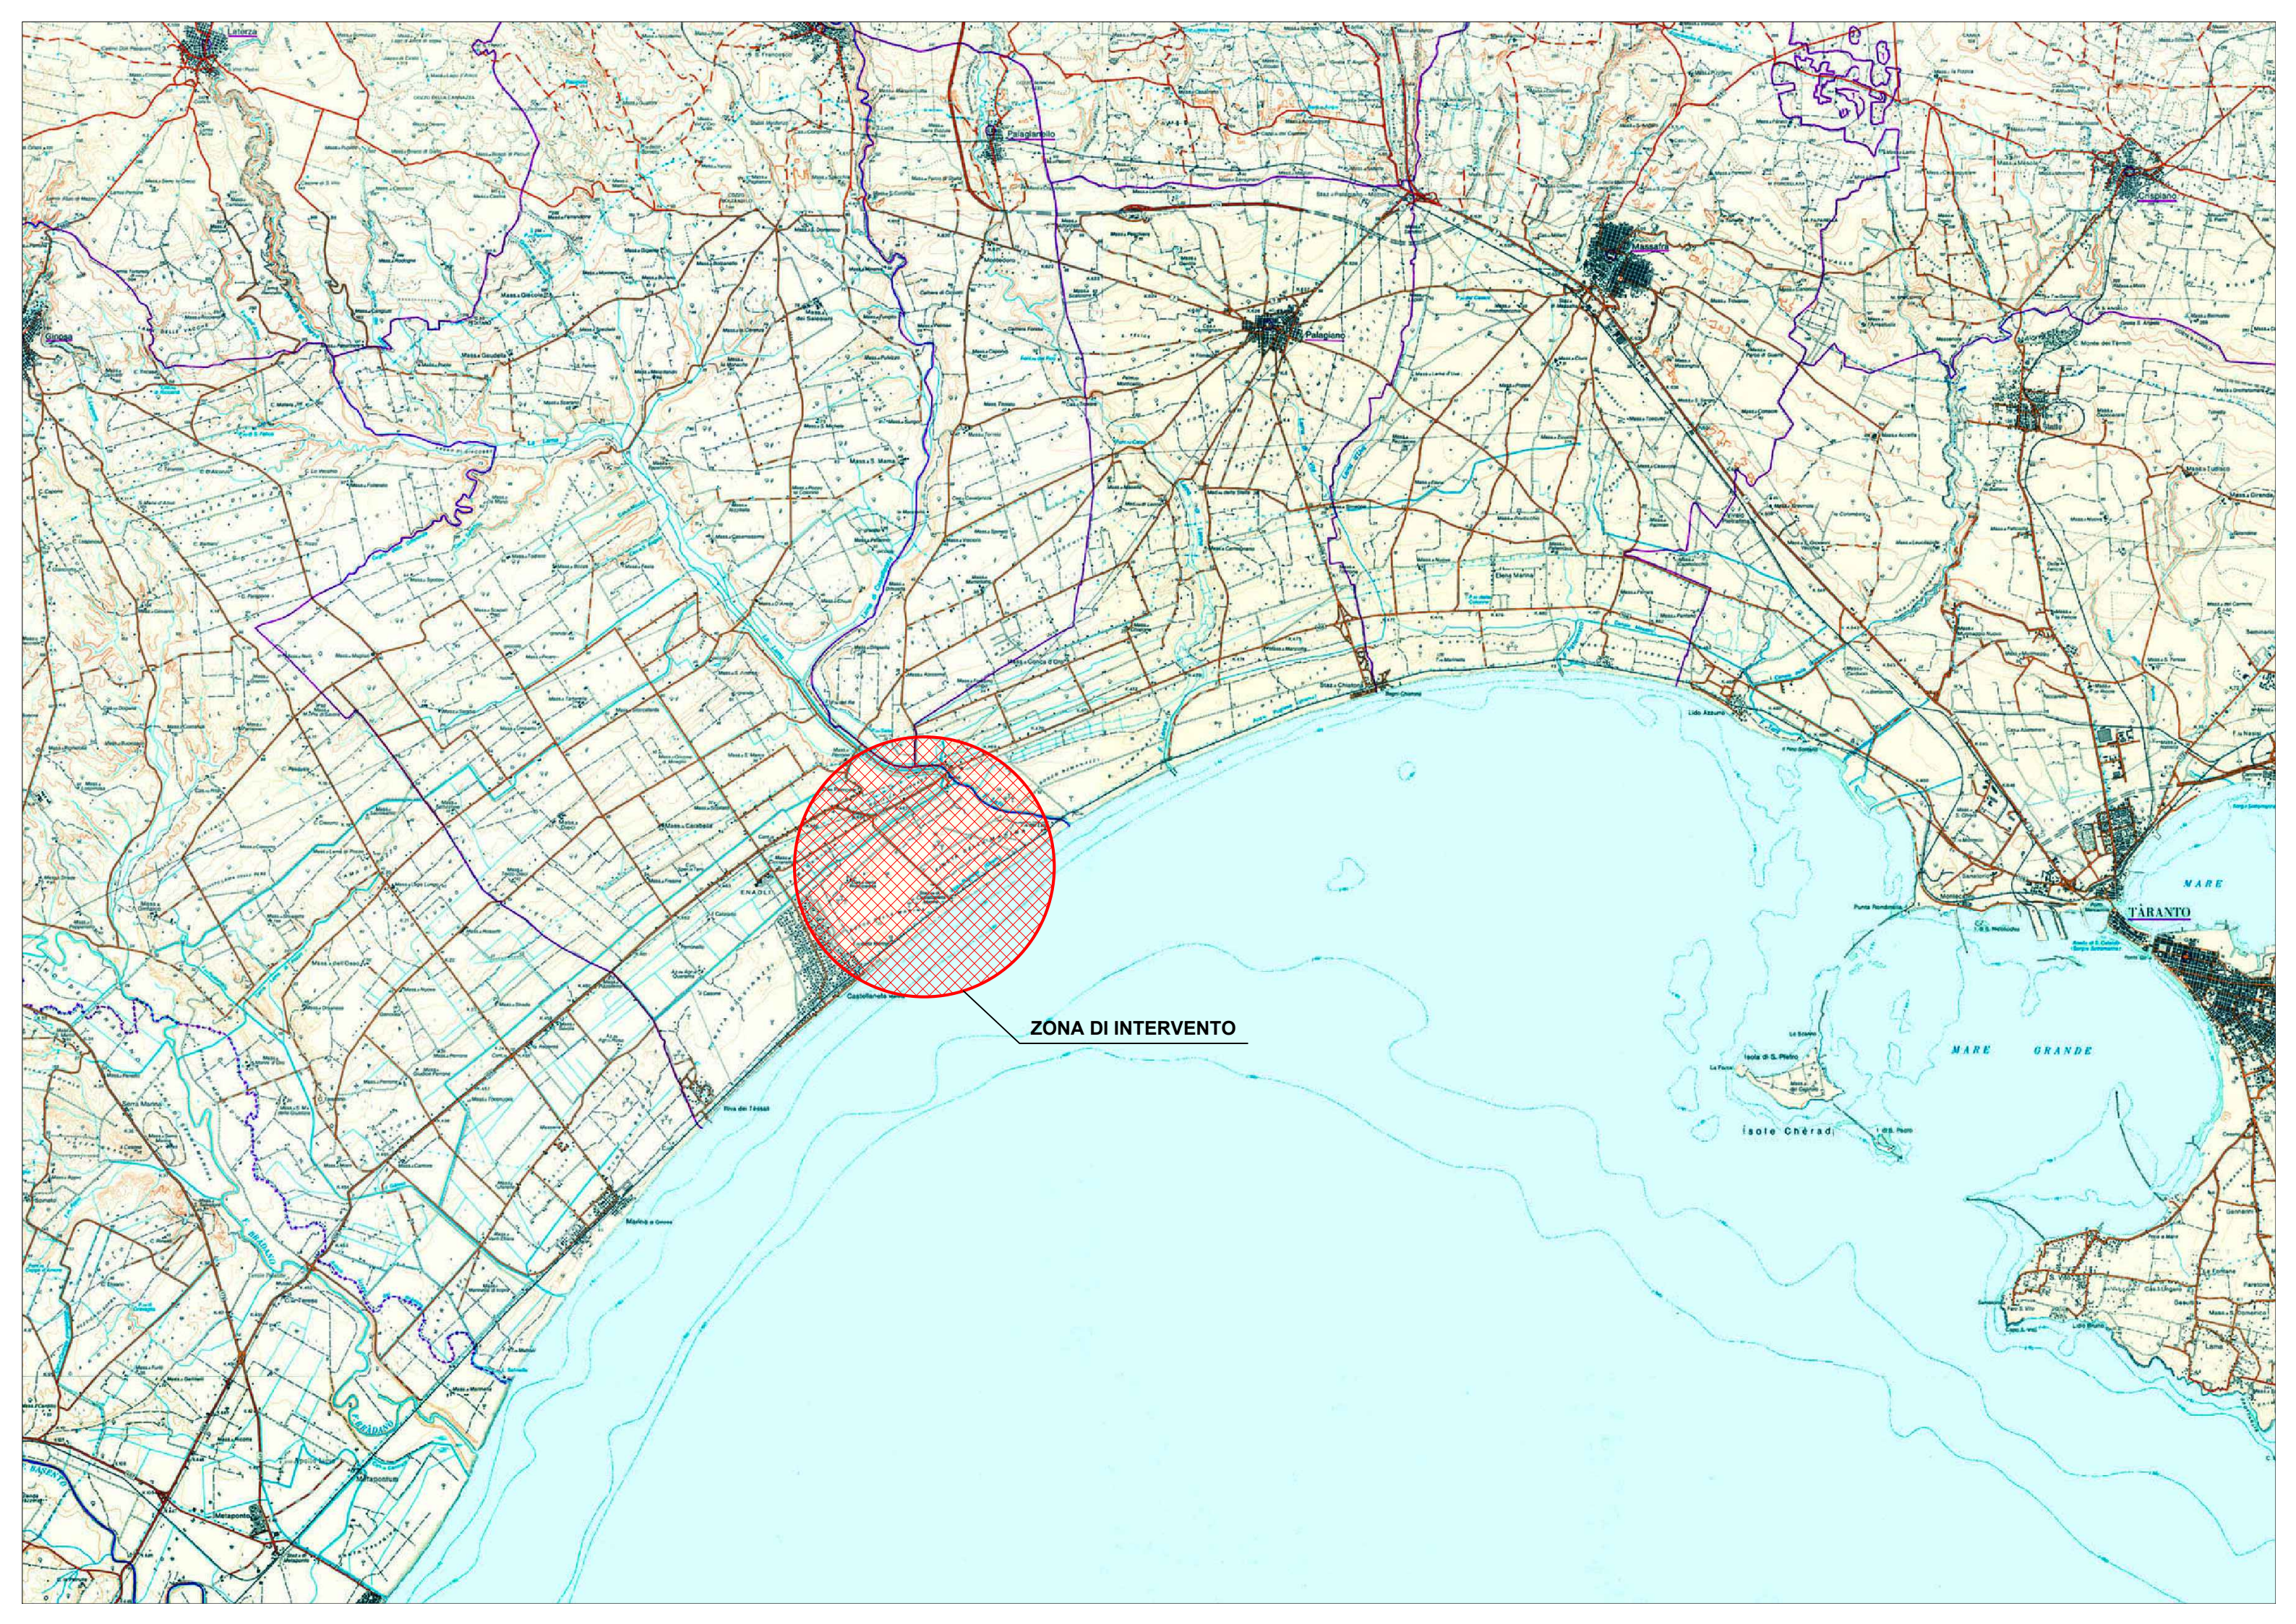

ZONA DI INTERVENTO