


CONSORZIO DI BONIFICA STORNARA E TARA
TARANTO

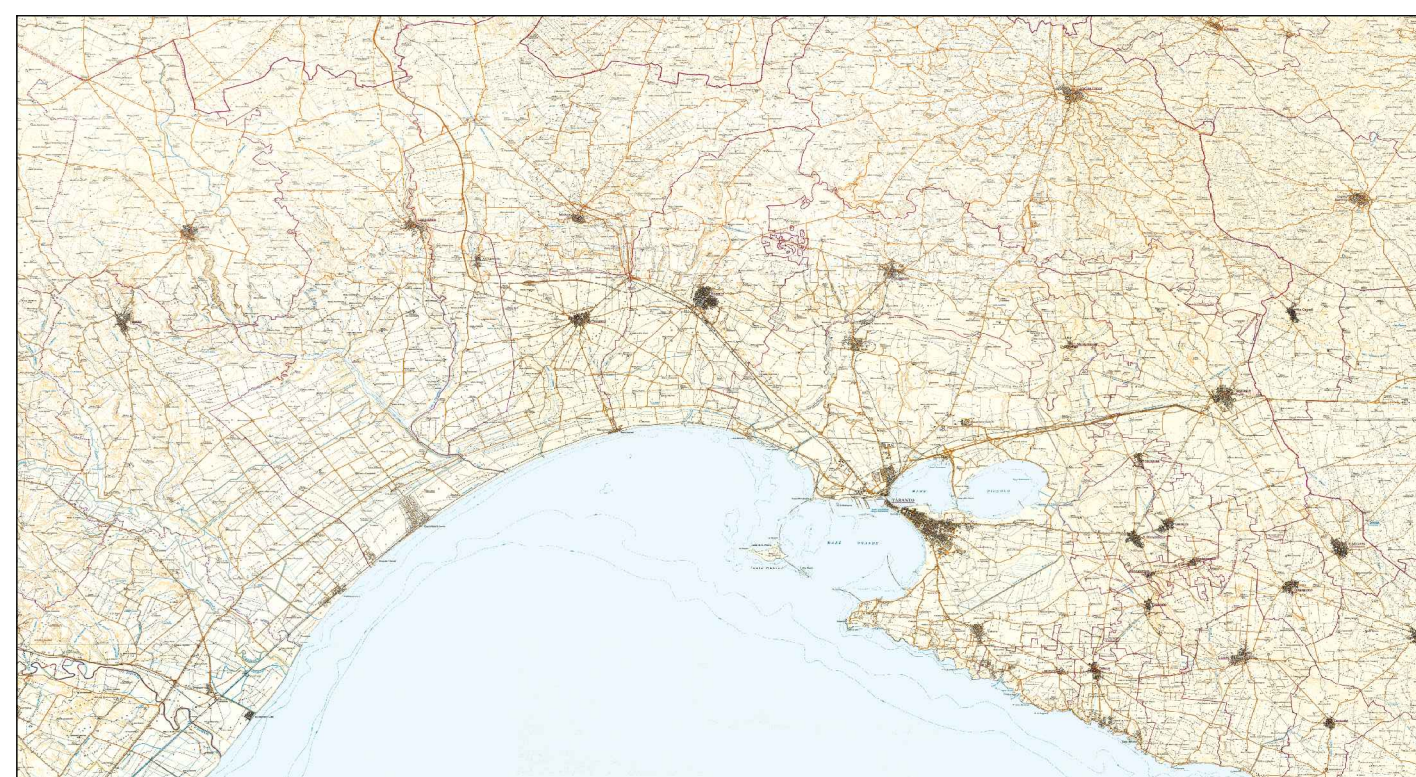

LAVORI URGENTI DI MANUTENZIONE STRAORDINARIA PER IL RIPRISTINO DELLE CONDIZIONI DI DEFLUSSO E MESSA IN SICUREZZA DELLA RETE SCOLANTE DEL BACINO IN DX LATO - CANALE MEZZANA ORIENTALE - TRATTO IMPIANTO IDROVORO DX LATO - RIVA DEI TESSALI IN AGRO DI CASTELLANETA - LOCALITA' CASTELLANETA MARINA (TA).

LIVELLO PROGETTUALE	DENOMINAZIONE:	TAVOLA:
<input type="checkbox"/> PRELIMINARE <input checked="" type="checkbox"/> DEFINITIVO <input type="checkbox"/> ESECUTIVO	- PLANIMETRIA - ORTOFOTO - SEZIONI	B
Taranto: FEBBRAIO 2019	Scala: 1:5000	Rev. n°

Il Responsabile del Procedimento:
Dott. Ing. Mario TARDUGNO

Redatto Servizio Ingegneria:
Dott. Ing. Mario TARDUGNO

Visto Il Direttore Generale:
Dott. Angelo D'ANDRIA

LEGENDA

Tratto del canale oggetto di pulizia, espurgo e tagli raso macchia palustre;

- MEZZANA ORIENTALE -

