


CONSORZIO DI BONIFICA STORNARA E TARA TARANTO

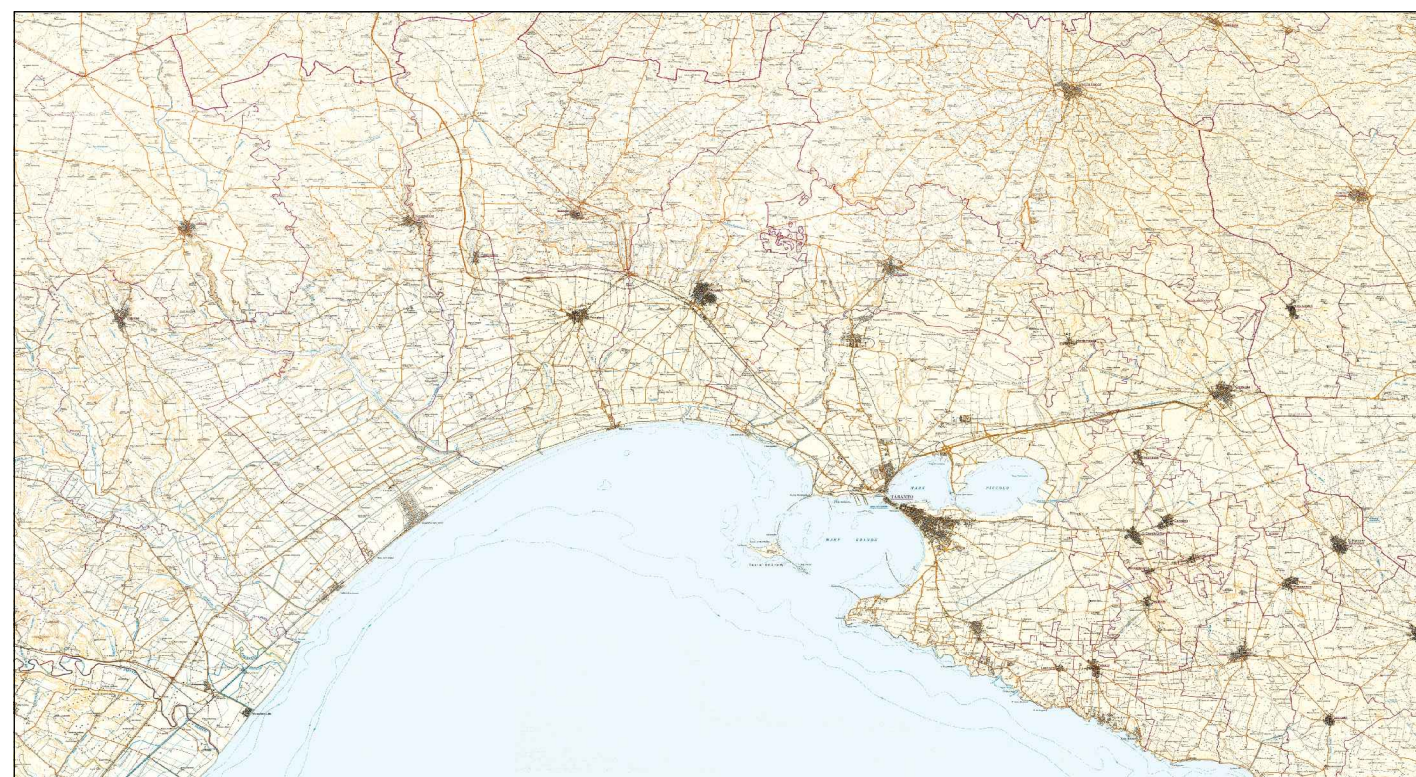

PROGETTO: LAVORI URGENTI DI MANUTENZIONE STRAORDINARIA PER IL RIPRISTINO DELLE CONDIZIONI DI DEFLUSSO E MESSA IN SICUREZZA DEL CANALE GALASO - TRATTO DALLA PROG. 0.00 ALLA PROG. 4.062.00 IN AGRO DI CASTELLANETA (TA).

LIVELLO PROGETTUALE:

- PERLIMINARE
- DEFINITIVO
- ESECUTIVO

DENOMINAZIONE:

- PLANIMETRIA;
- SEZIONI;
- ORTOFOTO.

A

TARANTO:

SCALA:

F01/B5

VISTO IL DI RETTORE GENERALE:
DOTT. ANGELO D'ANDRIA

IL R.U.P.
E
PROGETTISTA
DOTT. ING. MARIO TARDUGNO

" CANALE GALASO "

