


**CONSORZIO DI BONIFICA STORNARA E TARA  
TARANTO**

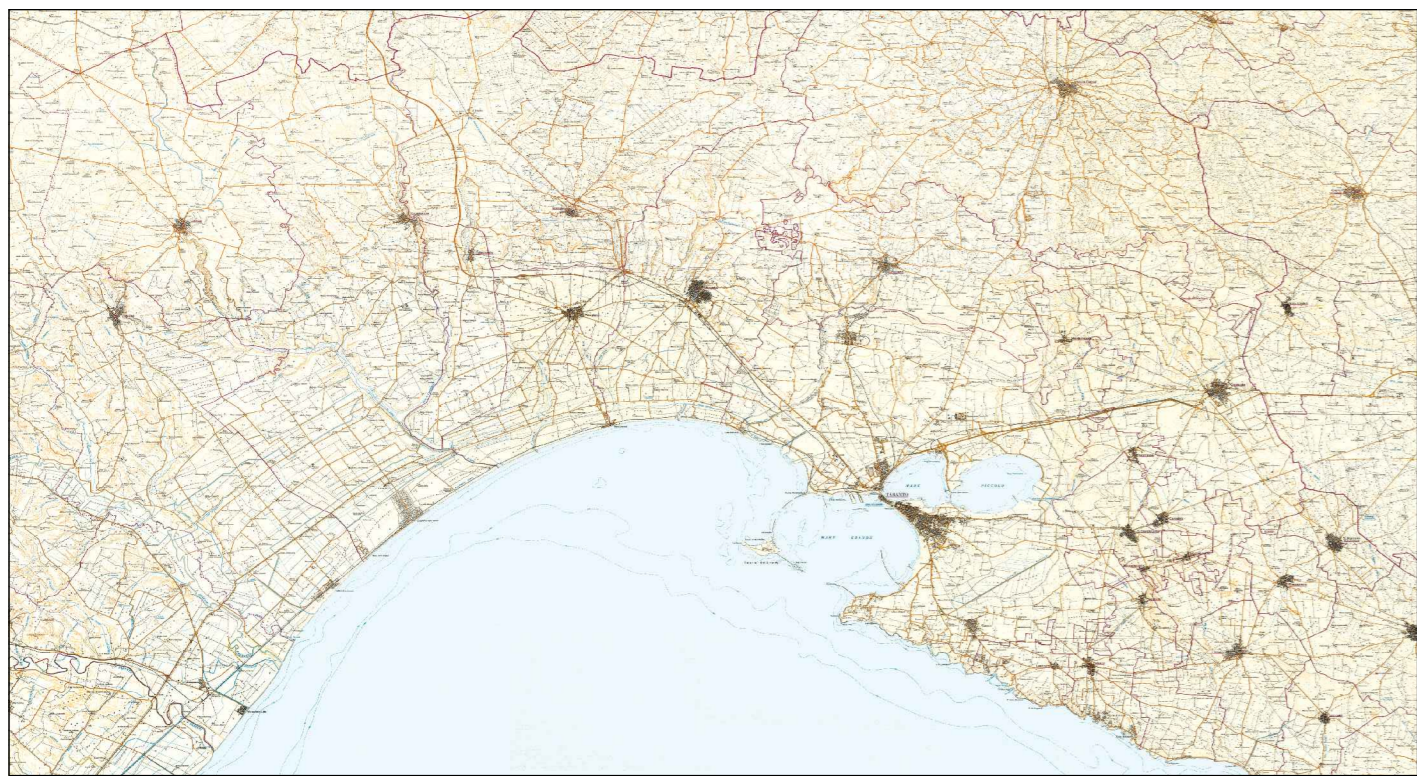

PROGETTO: LAVORI URGENTI DI MANUTENZIONE STRAORDINARIA PER IL RIPRISTINO DELLE CONDIZIONI DI DEFLUSSO E MESSA IN SICUREZZA DEL CANALE PATEMISCO - TRATTO COMUNALE SAN PIETRO LA PALATA - S.P. 38 SAN DOMENICO IN AGRO DI MASSAFRA (TA).

LIVELLO PROGETTUALE:

- PERLIMINARE
- DEFINITIVO
- ESECUTIVO

DENOMINAZIONE:

- PLANI METRI A;
- SEZIONI;
- ORTOFOTO.

**A**

TARANTO:

SCALA:

F9J "B&

VISTO IL DIRETTORE GENERALE:  
DOTT. ANGELO D'ANDRIA

IL R.U.P.  
E  
PROGETTISTA  
DOTT. ING. MARIO TARDUGNO

" CANALE PATEMISCO "  
TOTALE ml. 1720,00

Tratto canale = ml. 648,00

TRATTO A-B

Tratto canale = ml. 1072,00

TRATTO B-C

