


CONSORZIO DI BONIFICA STORNARA E TARA TARANTO

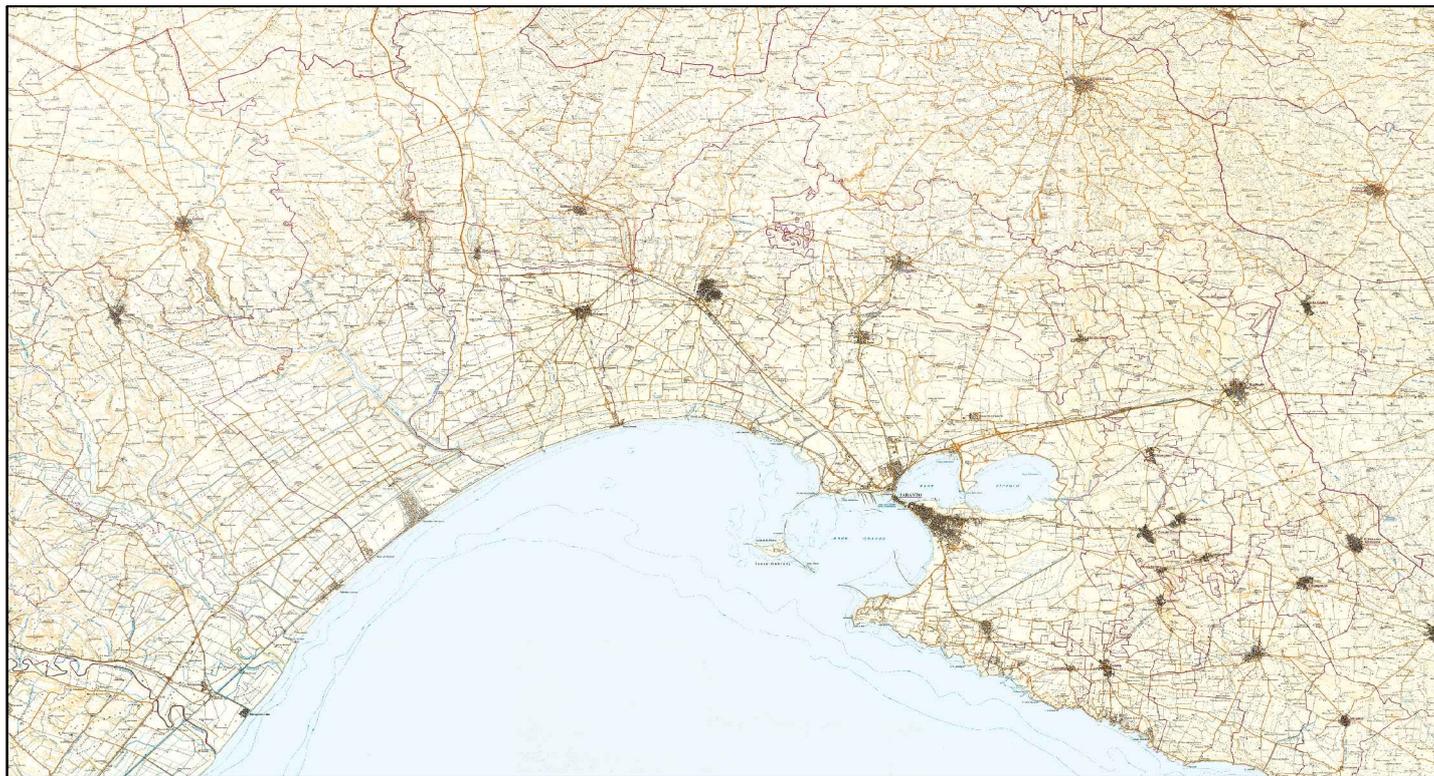

PROGETTO: LAVORI URGENTI DI MANUTENZIONE STRAORDINARIA PER IL RIPRISTINO DELLE CONDIZIONI DI DEFLUSSO E MESSA IN SICUREZZA DEL COLLETTORE MARINELLA, AFFLUENTE DEL CANALE GALASO - TRATTO DALLA PROG. 0,00 ALLA PROG. 2.833,00 IN AGRO DI GINOSA MARINA(TA).

LIVELLO PROGETTUALE:

- PERLIMINARE
- DEFINITIVO
- ESECUTIVO

DENOMINAZIONE:

UBICAZIONE CAVE E DI SCARICHE

B


TARANTO:

SCALA:

F9J "Bš

VISTO IL DIRETTORE GENERALE:
DOTT. ANGELO D'ANDRIA

IL R.U.P.
E
PROGETTISTA
DOTT. ING. MARIO TARDUGNO

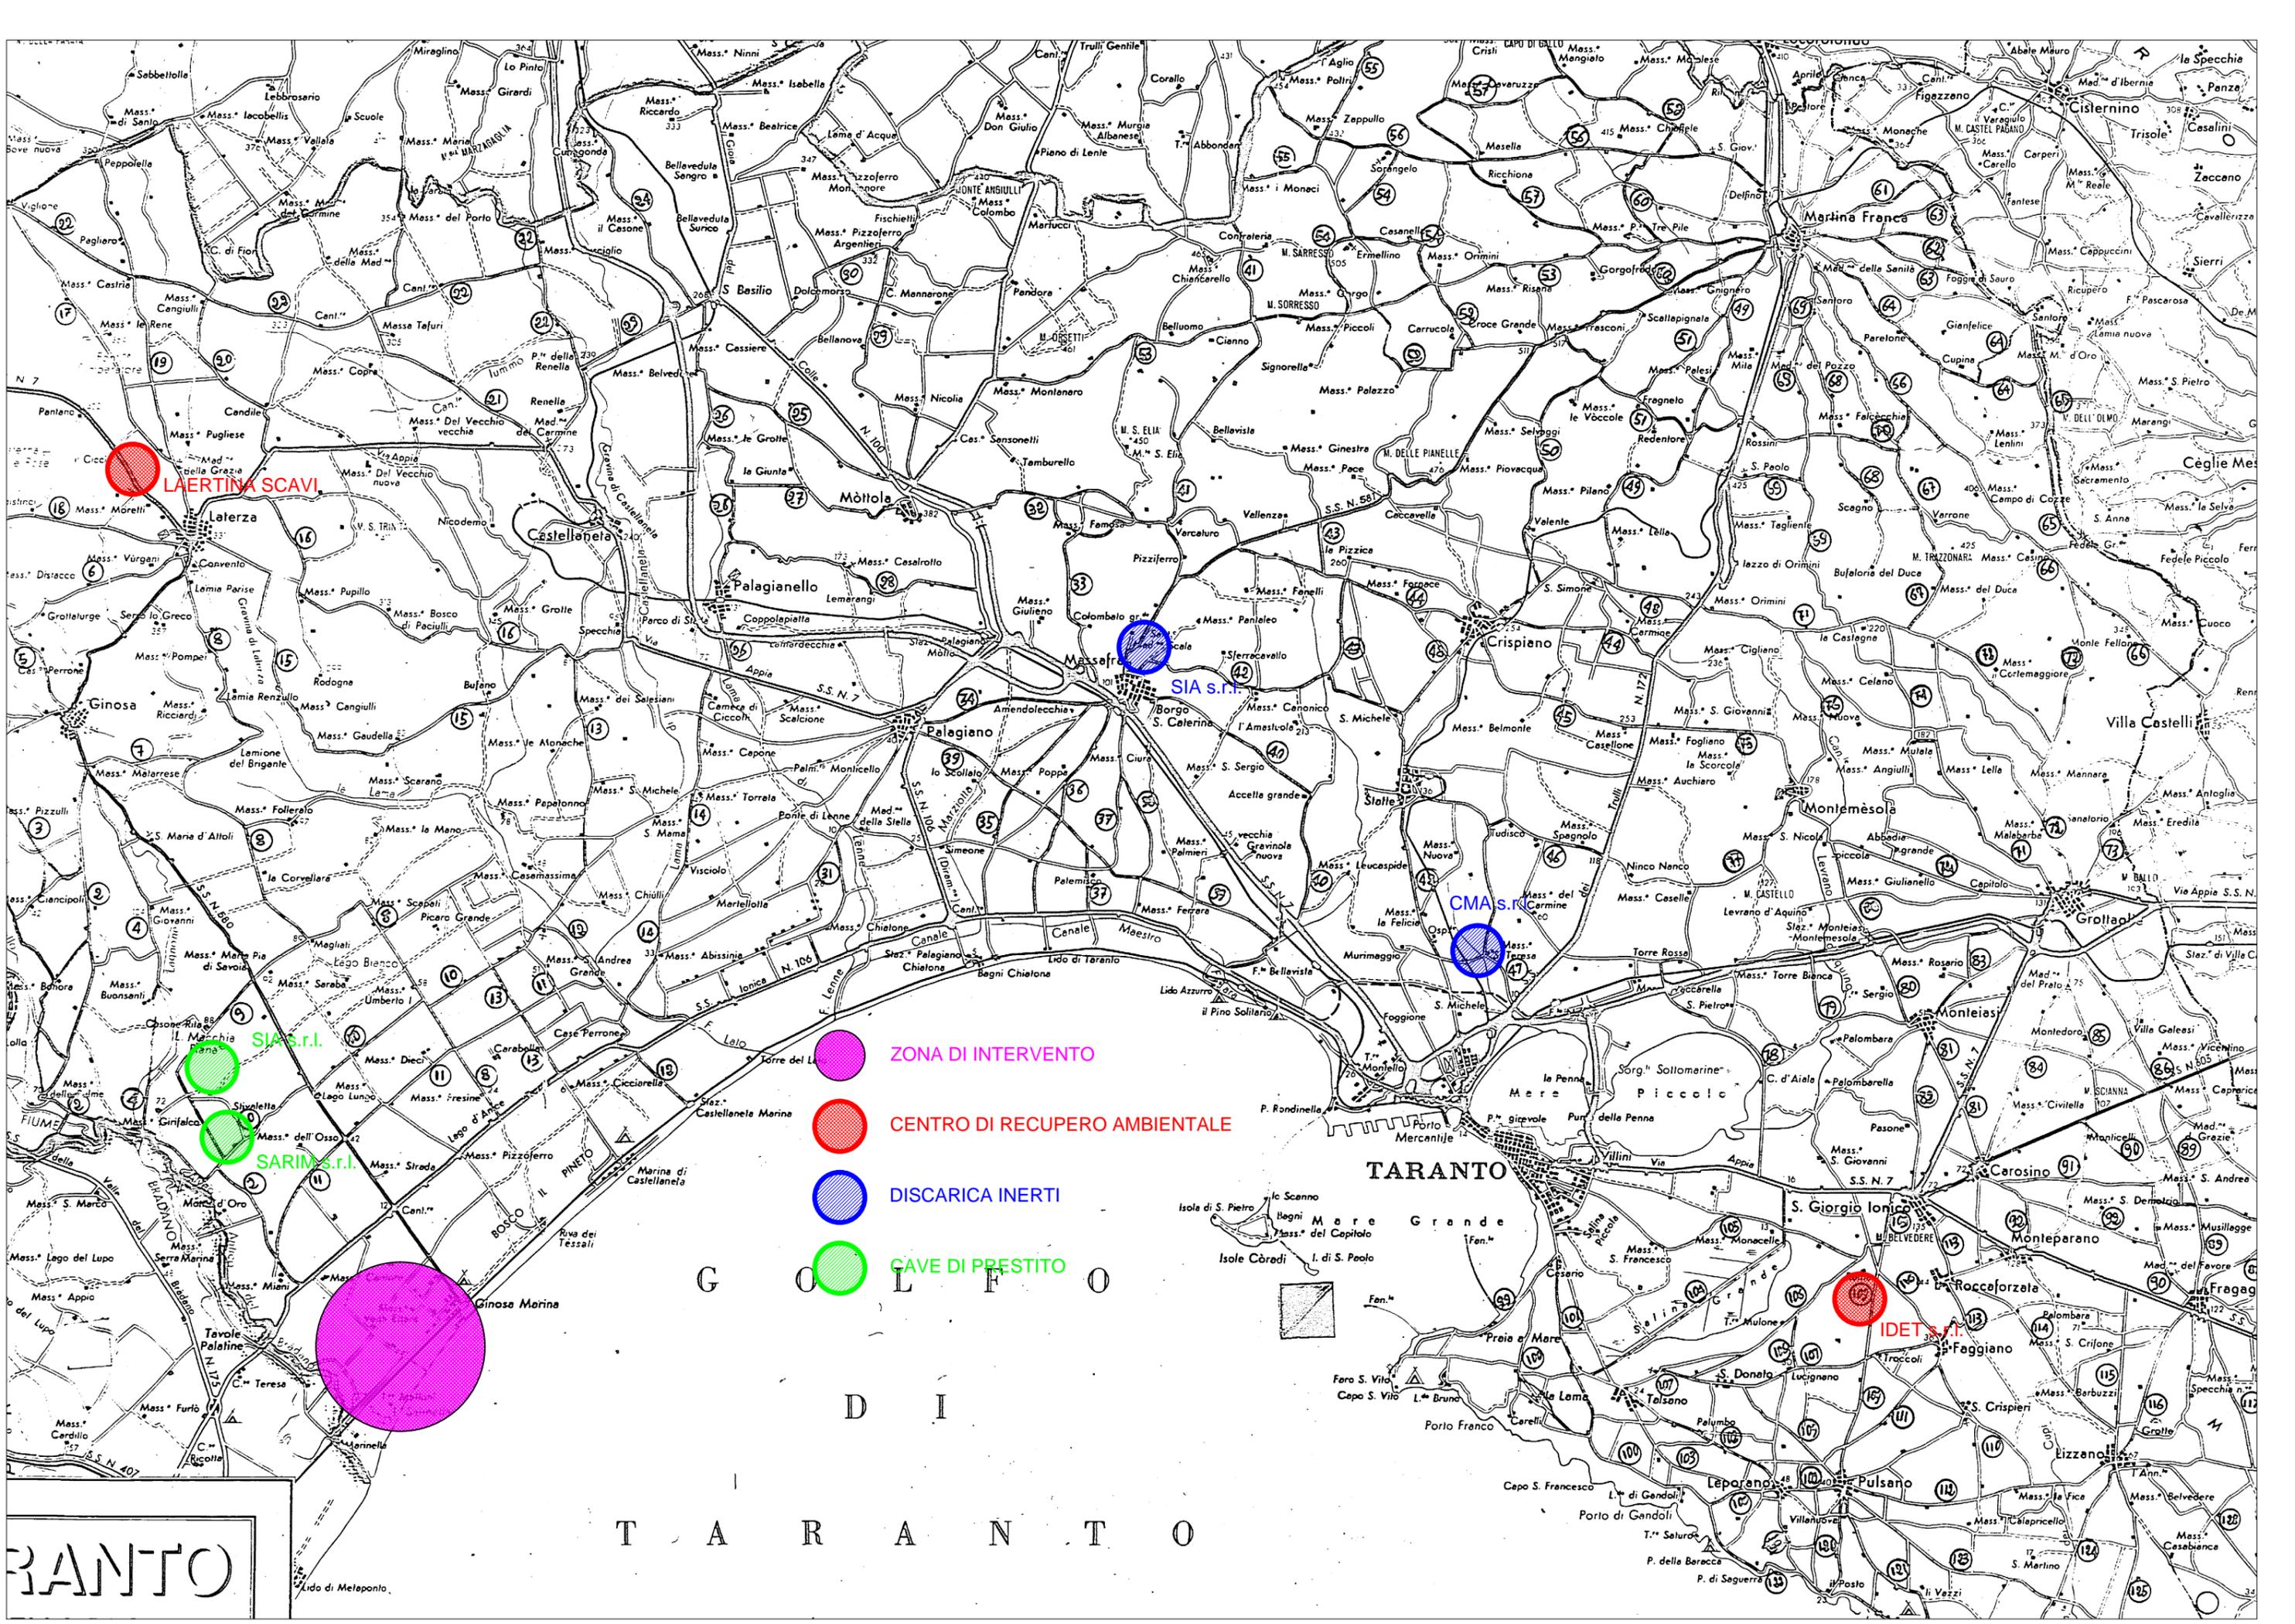

LAERTINA SCAVI

SIA s.r.l.

CMA s.r.l.

SIA s.r.l.

SARIM s.r.l.

Ginosa Marina

- ZONA DI INTERVENTO
- CENTRO DI RECUPERO AMBIENTALE
- DISCARICA INERTI
- CAVE DI PRESTITO

TARANTO

TARANTO