

CONSORZIO DI BONIFICA STORNARA E TARA TARANTO



PROGETTO DI MANUTENZIONE ORDINARIA DELLA VASCA DI CARICO DELL'IMPIANTO IDROVORO PATEMISCO IN AGRO DI MASSAFRA (TA).

(art. 23 c. 3bis - art. 216 c. 4 del Dlgs. 50/2016 e s.m.i.)

LIVELLO PROGETTUALE

- £ · PRELIMINARE
- · DEFINITIVO
- Ⓢ · ESECUTIVO

Allegato:

2

COROGRAFIA

Taranto:

Scala:

Rev.:


IL DIRETTORE GENERALE

Dott. Angelo D'ANDRIA

IL RESPONSABILE DEL PROCEDIMENTO

IL PROGETTISTA:

Dott. Ing. Santo CALASSO

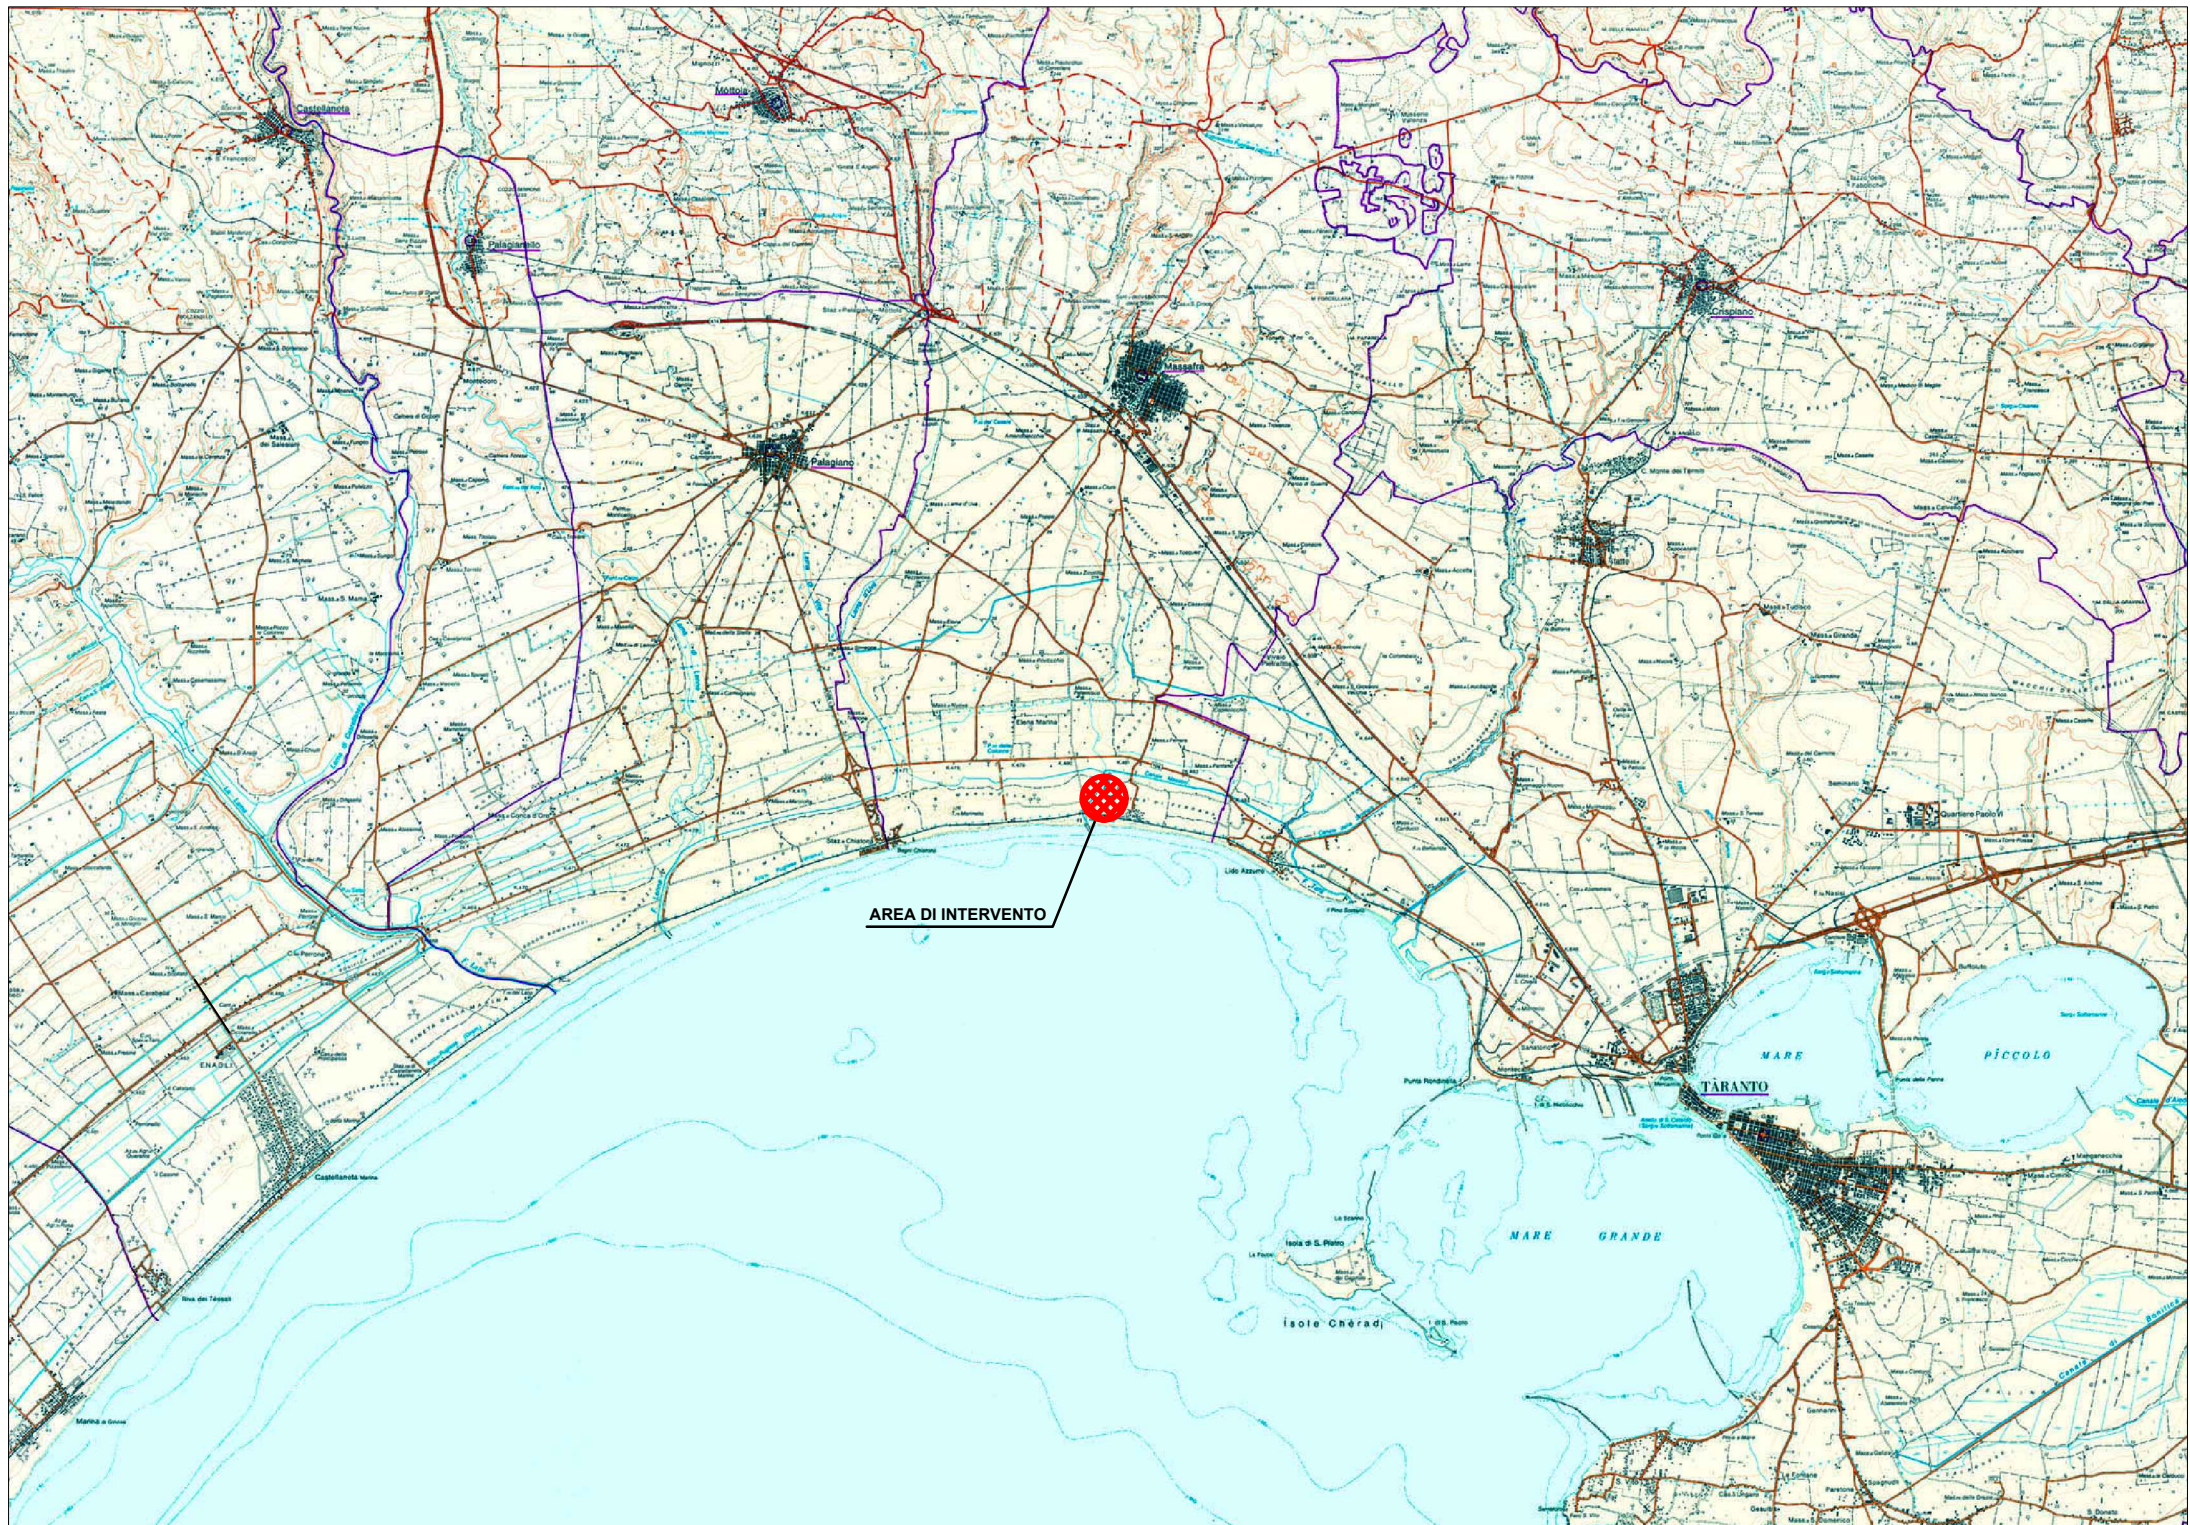

AREA DI INTERVENTO

TARANTO

MARE GRANDE

MARE PICCOLO

Isole Cheradi