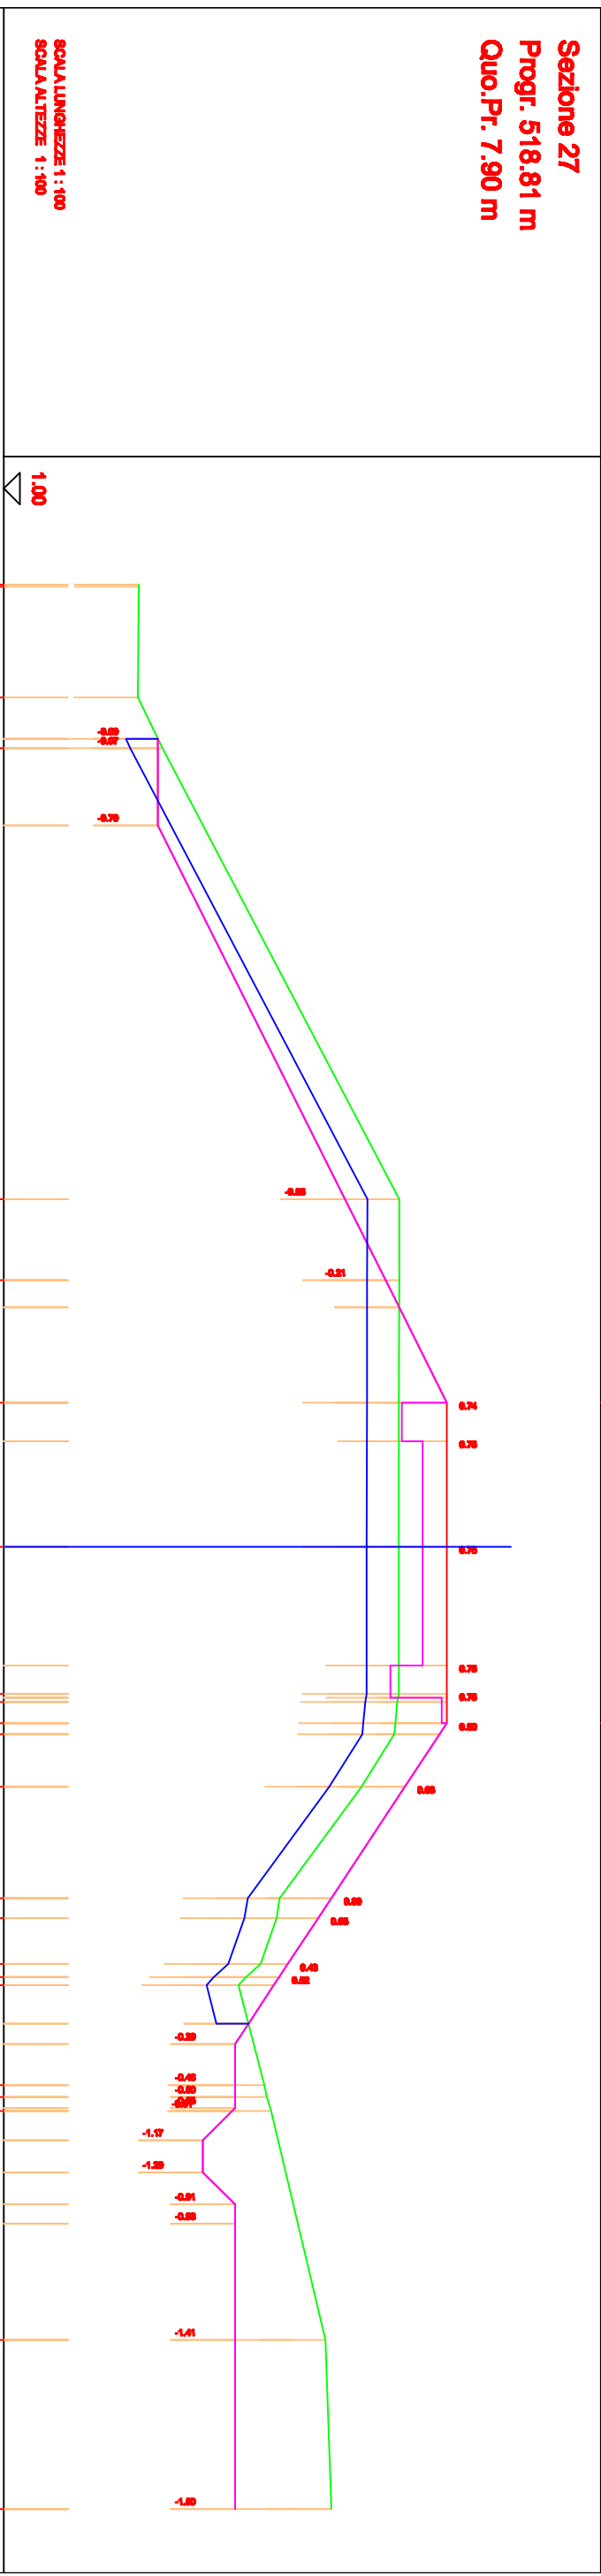


AREA DI CASSONETTO		-2,35		0,00 %		-4,00 %		-100,00 %		100,00 %		0,00 %		0,00 %	
PENDENZA DO PROGETTO (‰)		0,00 %	0,00 %	0,00 %	0,00 %	0,00 %	-4,00 %	0,00 %	-100,00 %	0,00 %	100,00 %	0,00 %	0,00 %	0,00 %	0,00 %

[illegible]