


SEZIONI TIPO

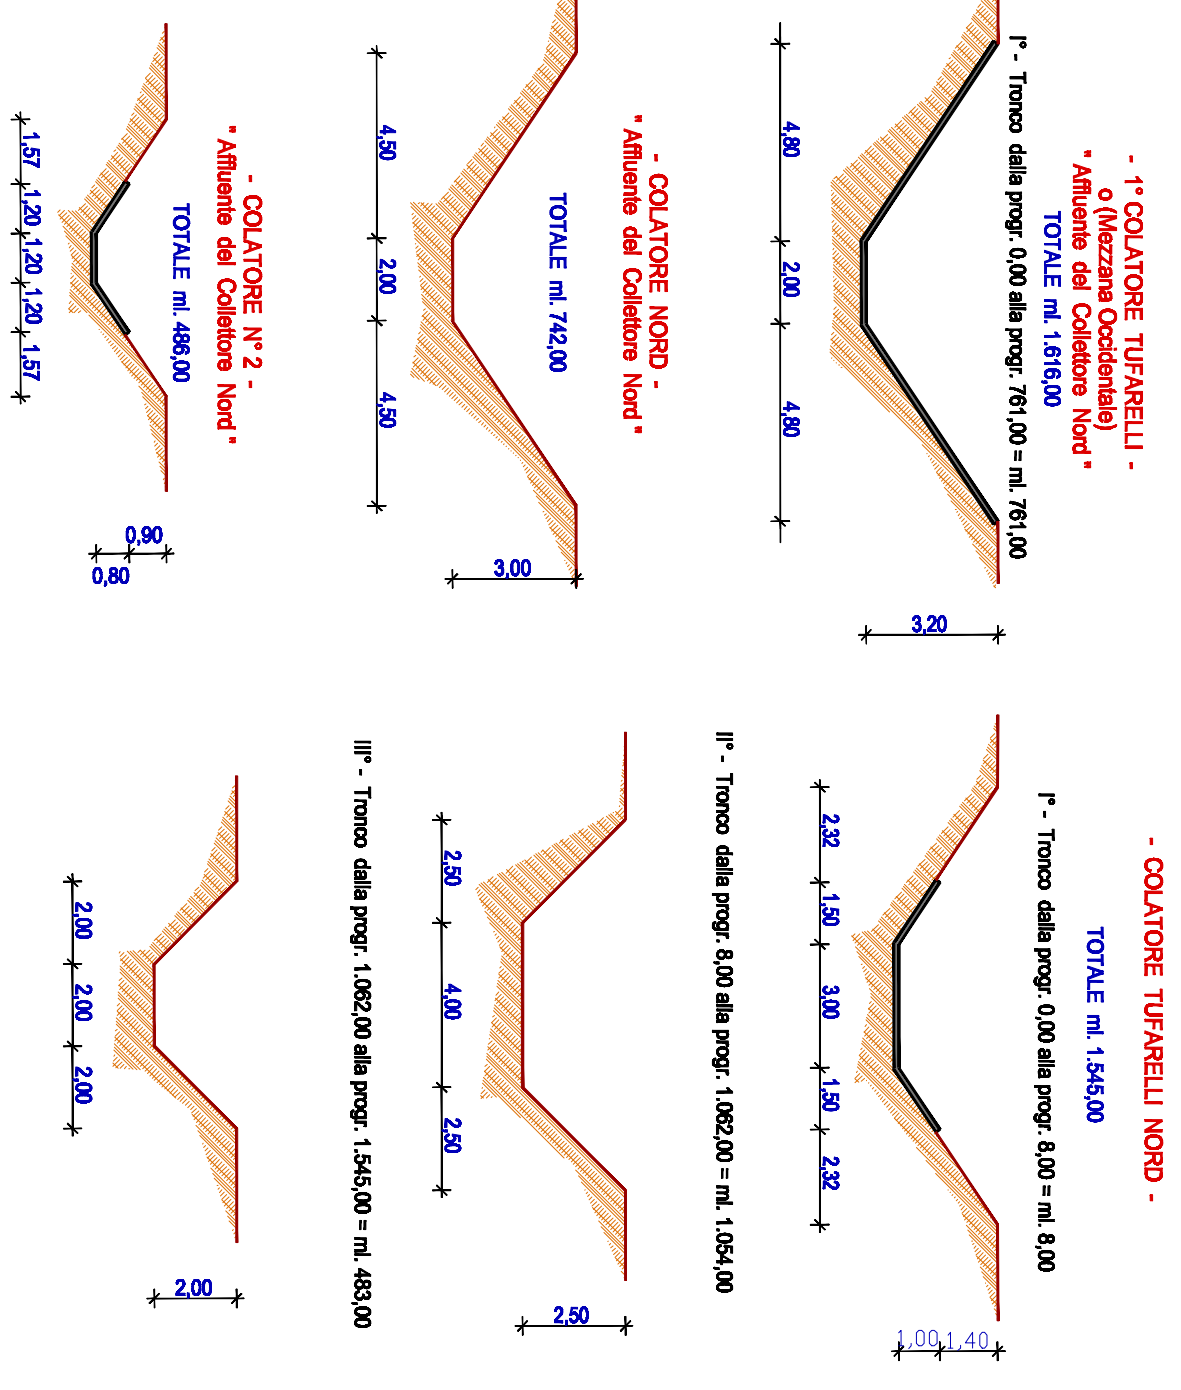

CONSORZIO DI BONIFICA STORNARA E TARA
TARANTO



LAVORI URGENTI DI MANUTENZIONE STRAORDINARIA PER IL RIPRISTINO DELLE CONDIZIONI DI DEFUSSO E MESSA IN SICUREZZA DELLA RETE SCOLANTE DEL BACINO IN SINISTRA GALASO
1° COLATORE TUFARELLE - TRATTO DEL COLLETORE NORD - COLATORE 2 E COLATORE TUFARELLE NORD - CANALE IN AGRO DI GINOSA (TA).

PLANIMETRIA
SEZIONI TIPO

B

DENOMINAZIONE:

REV. N°:

SCALA: 1:500

REV. N°:


REV. N°:

REV. N°:

VISTO IL DIRETTORE GENERALE:
DOTT. ANGELO D'ANDRIA

IL R.U.P.
E
PROGETTISTA
DOTT. ING. MARIO TARUOGNO

Disegn. Gen. Giuseppe GUARINO

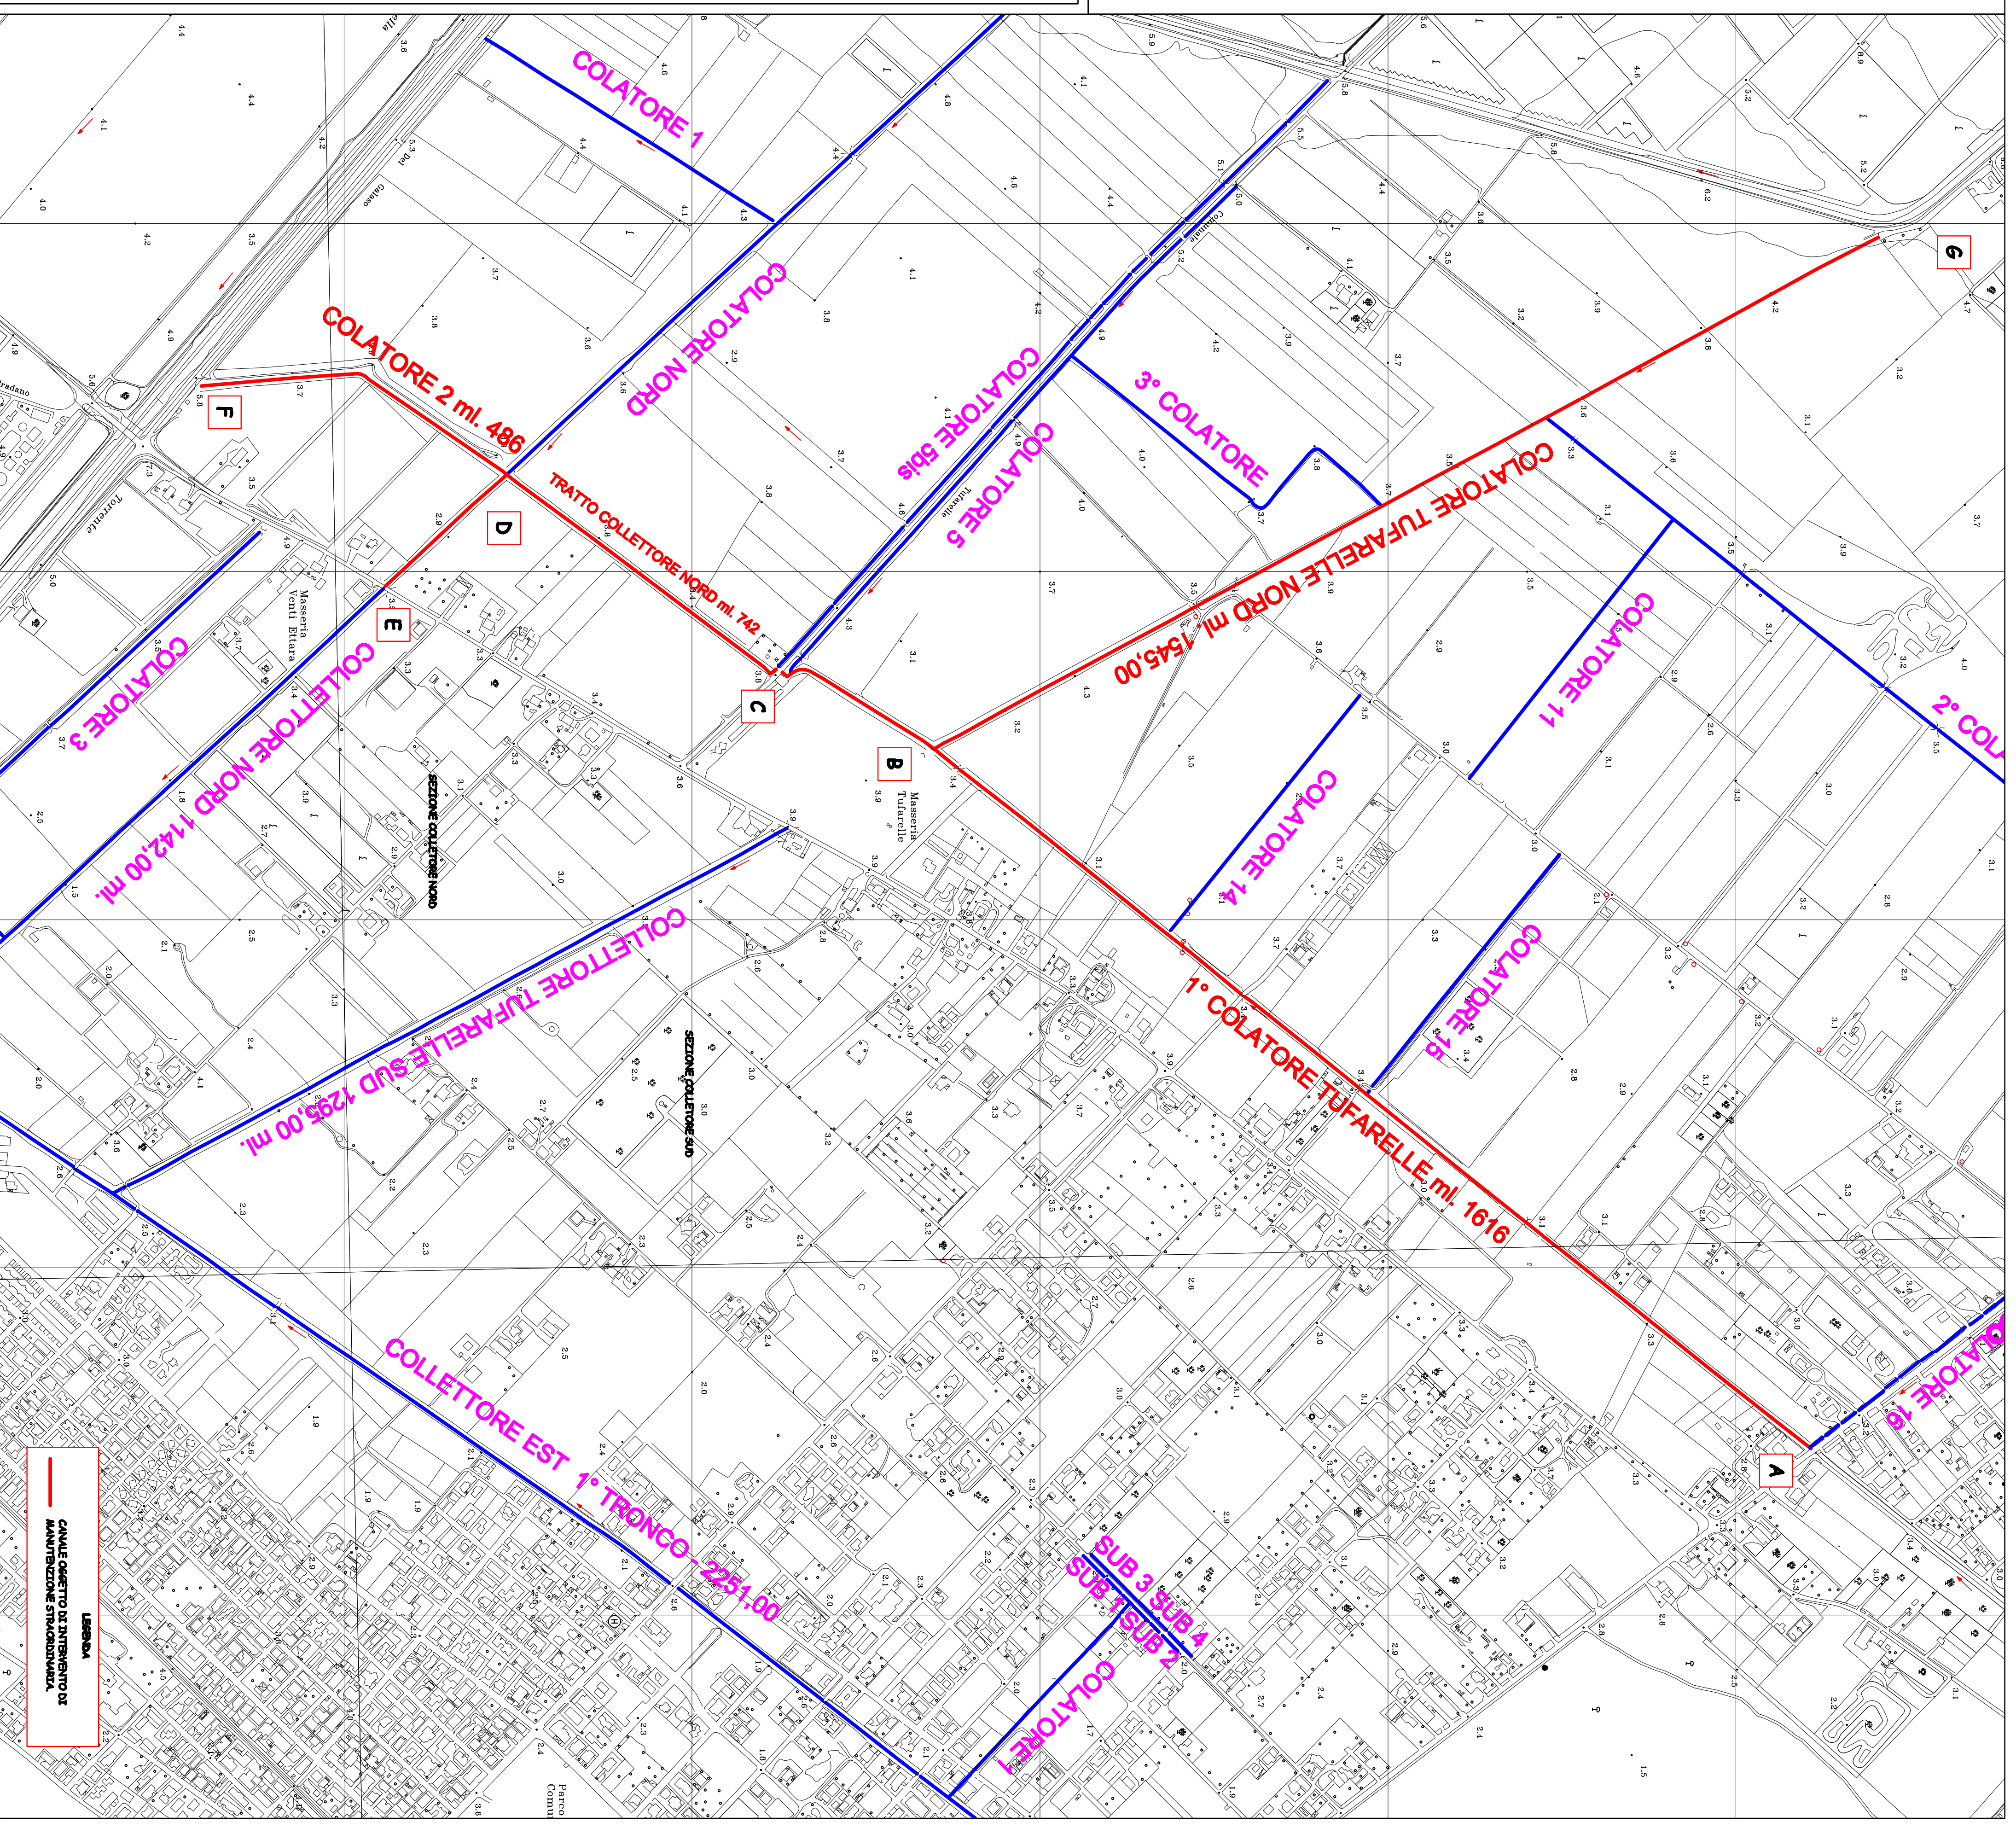

LIVELLATA
CANALE OGGETTO DI INTERVENTO DI
MANUTENZIONE STRAORDINARIA